




achtergevel

2BE.001 pui achtergevel voorzien van dubbele deuren

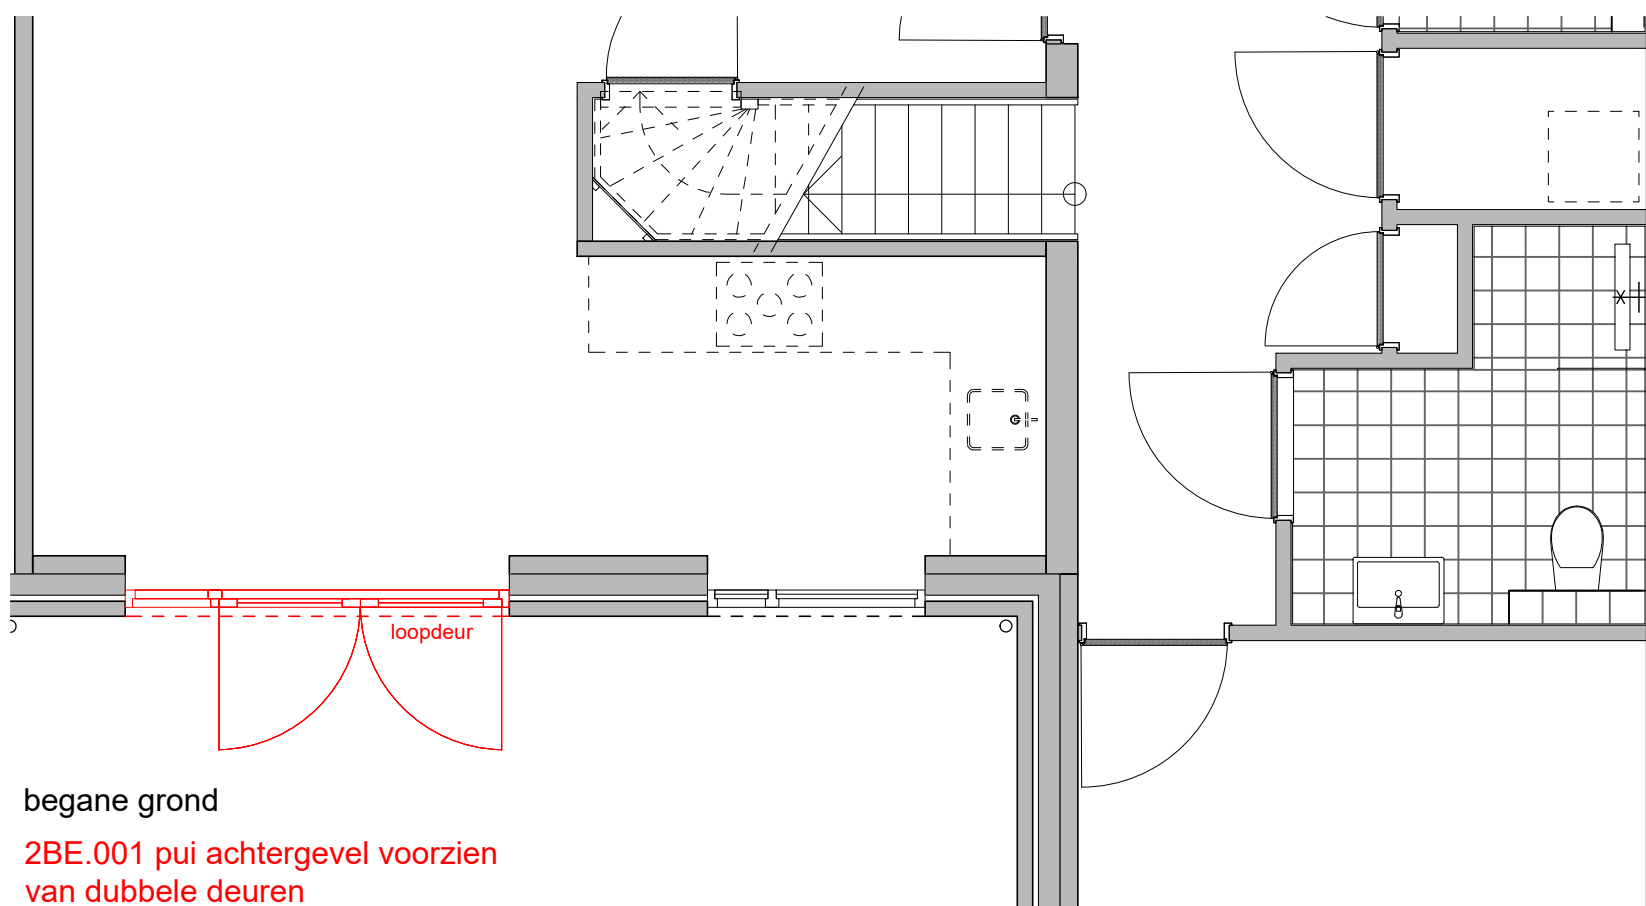

begane grond

2BE.001 pui achtergevel voorzien van dubbele deuren

Aan deze tekeningen kunnen op geen enkele wijze rechten worden ontleend. In de praktijk kan afgeweken worden van de aangegeven maatvoering, kleuren en detaillering. Posities bouwdelen/-onderdelen, installatie onderdelen e.d. zijn indicatief aangegeven. Posities zijn afhankelijk van mogelijkheden leveranciers en producenten.


Optie 2BE.001

Datum 12-10-2023

Formaat A3

Schaal 1:50 (op ware grootte afdrucken)

Aan deze tekeningen kunnen op geen enkele wijze rechten worden ontleend. In de praktijk kan afgeweken worden van de aangegeven maatvoering, kleuren en detaillering. Posities bouwdelen/-onderdelen, installatie onderdelen e.d. zijn indicatief aangegeven. Posities zijn afhankelijk van mogelijkheden leveranciers en producenten.

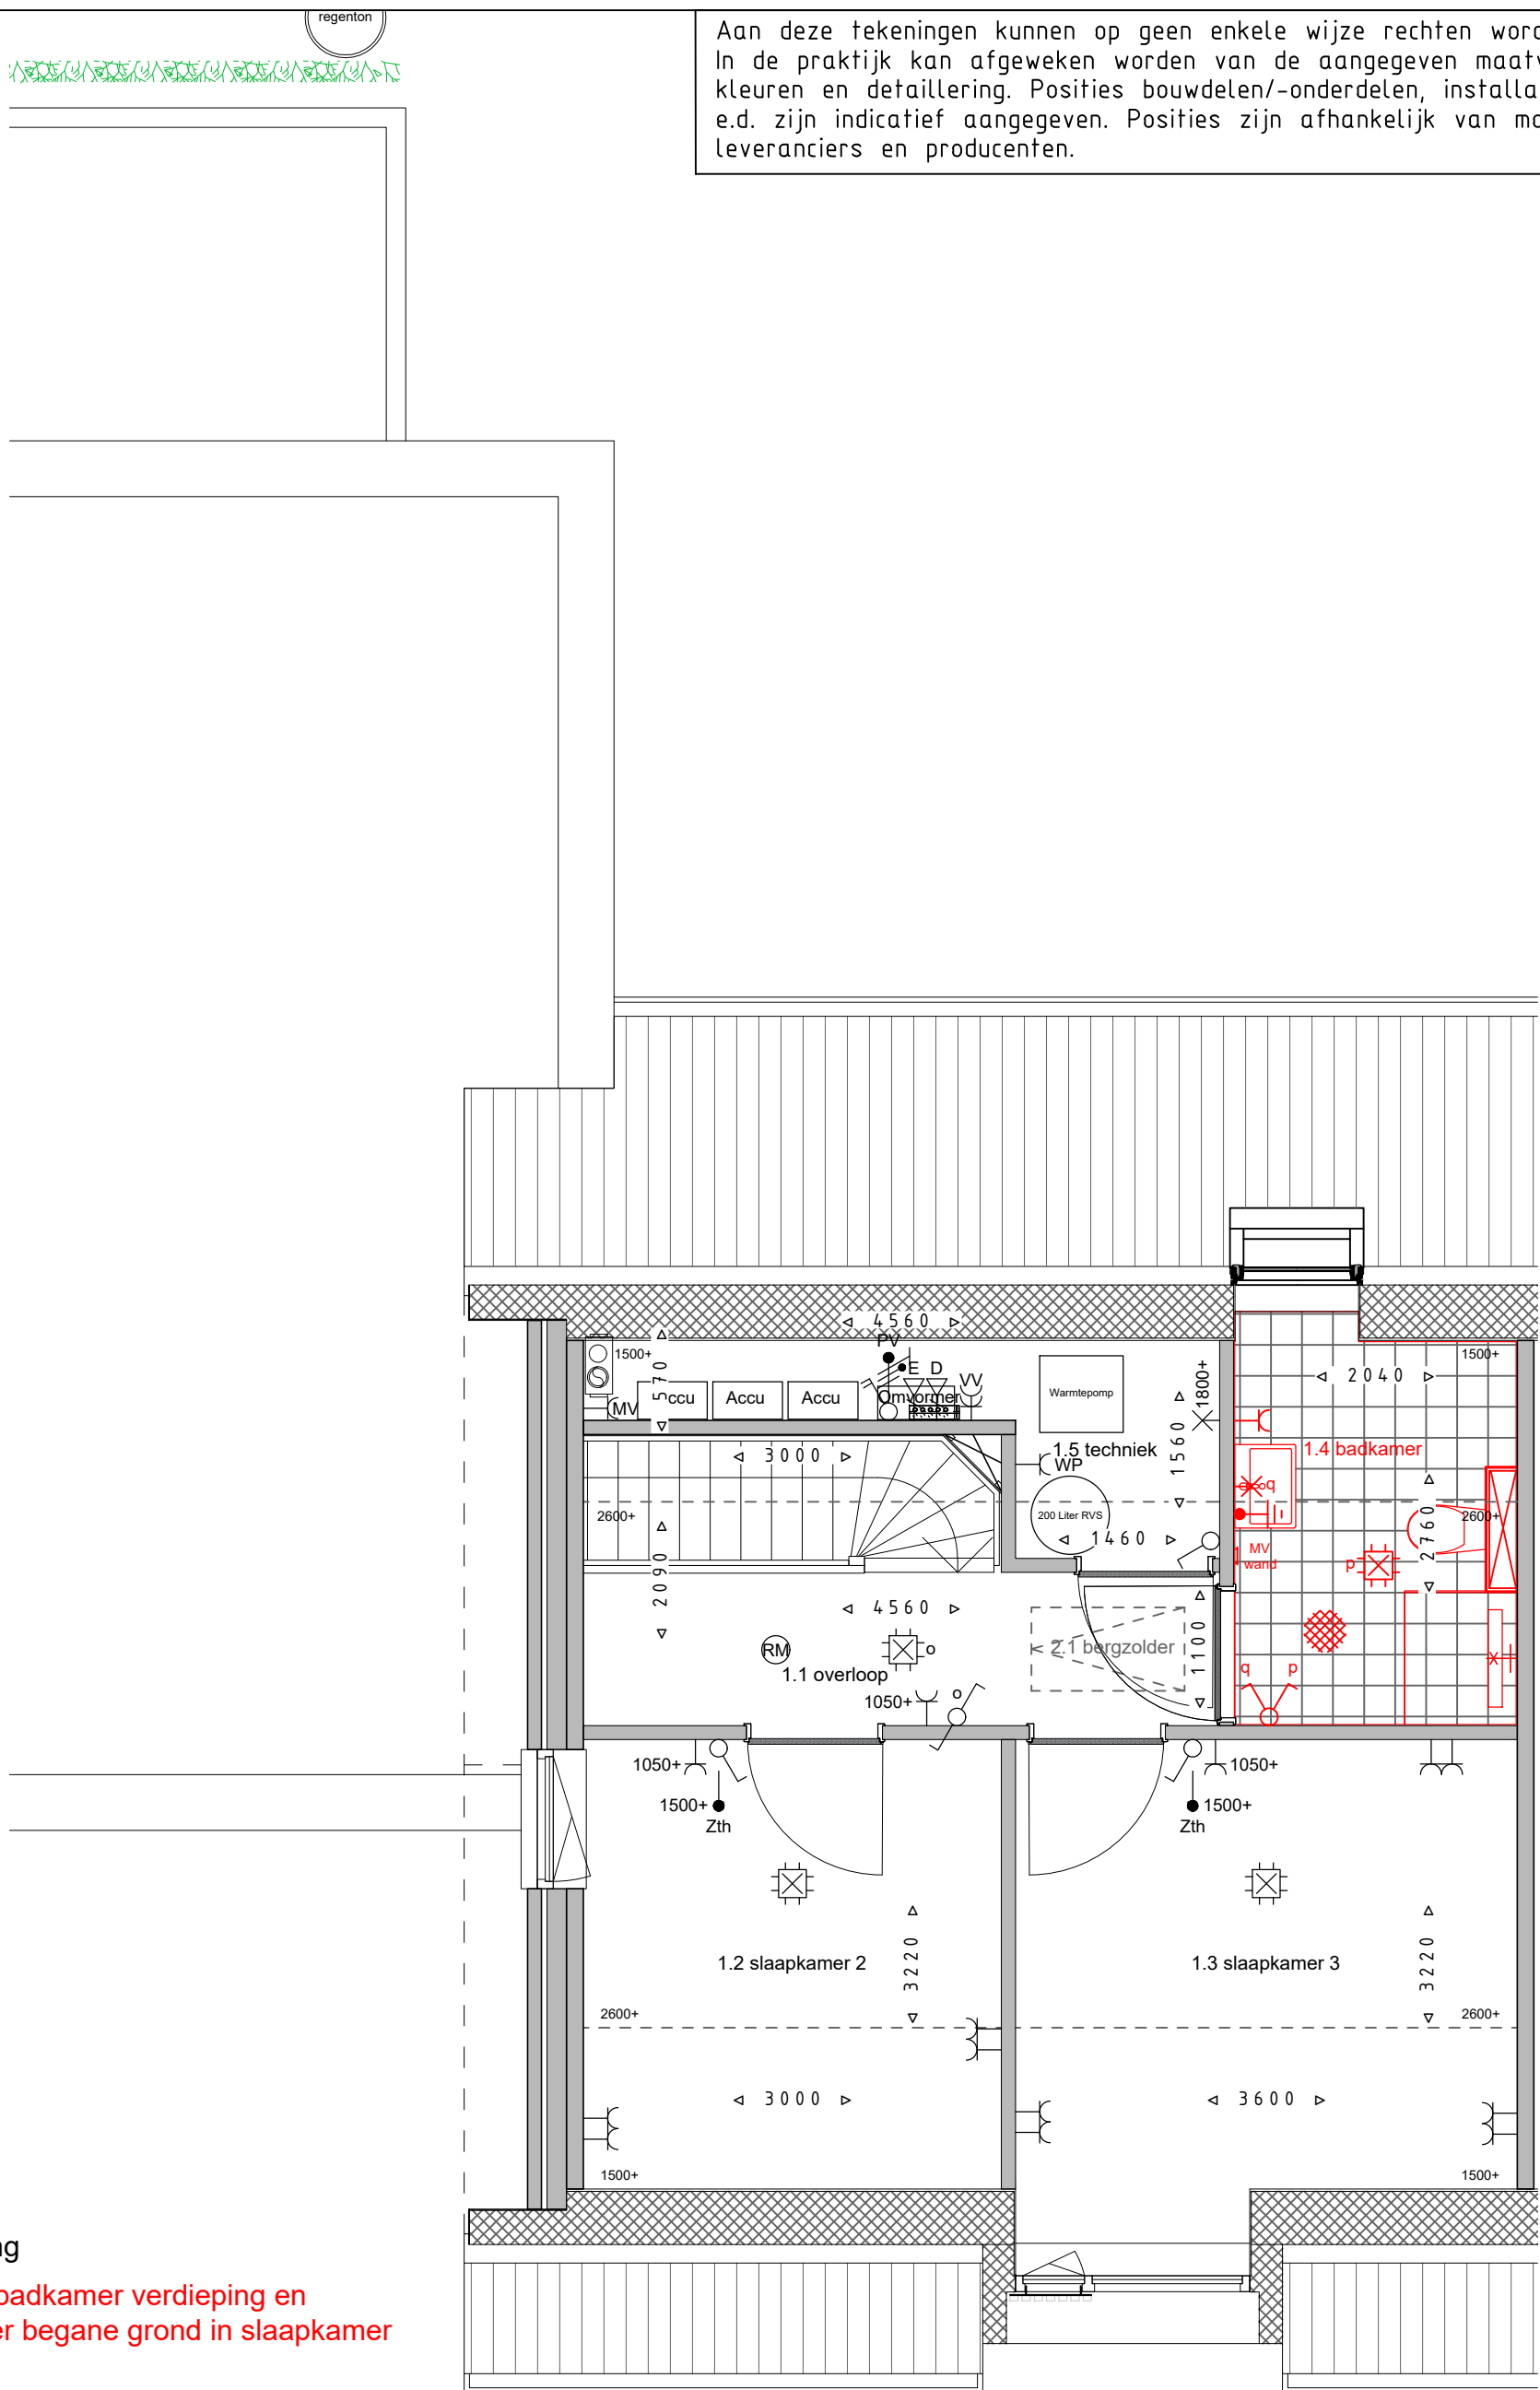

verdieping

2BI.001 badkamer verdieping en
badkamer begane grond in slaapkamer


Optie 2BI.001

Datum 12-10-2023

Formaat A3

Schaal 1:50 (op ware grootte afdrucken)

Aan deze tekeningen kunnen op geen enkele wijze rechten worden ontleend. In de praktijk kan afgeweken worden van de aangegeven maatvoering, kleuren en detaillering. Posities bouwdelen/-onderdelen, installatie onderdelen e.d. zijn indicatief aangegeven. Posities zijn afhankelijk van mogelijkheden leveranciers en producenten.

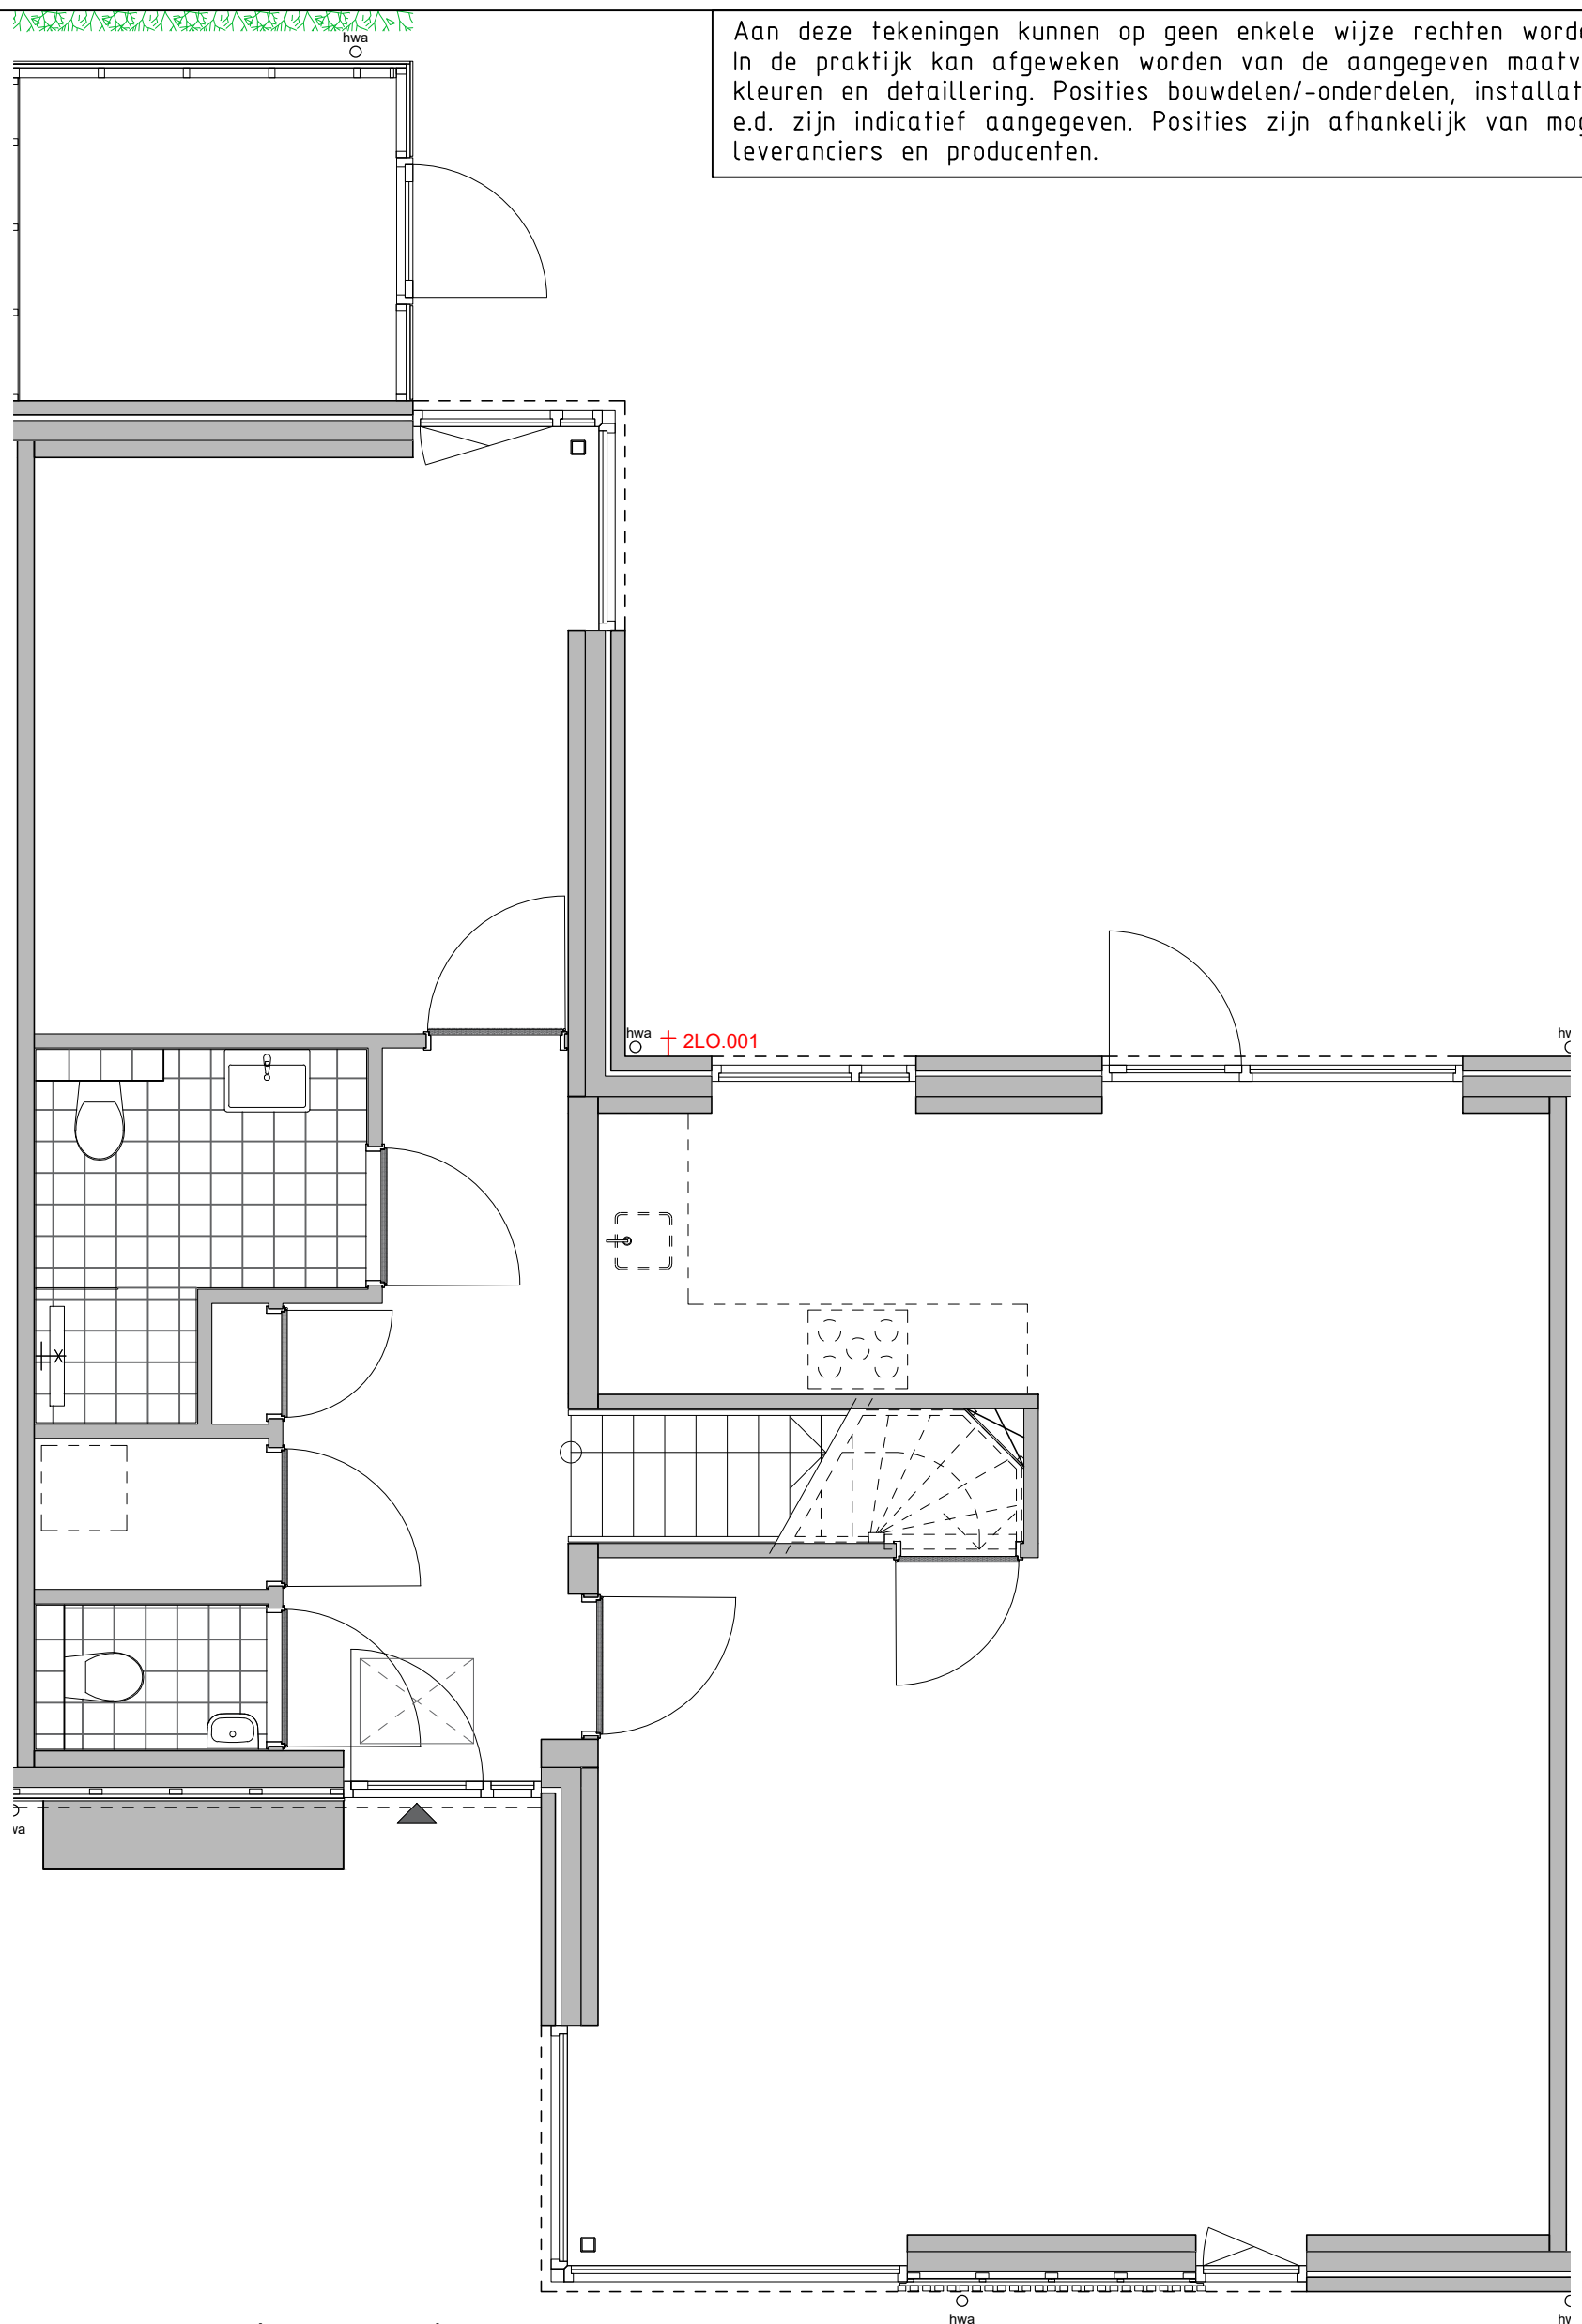

begane grond

2LO.001 vorstvrije buitenkraan op de achtergevel

Optie 2LO.001

Datum 12-10-2023

Formaat A3

Schaal 1:50 (op ware grootte afdrucken)