

situatie

Datum 12-10-2023
 Formaat A3
 Schaal 1:300 (op ware grootte afdrukken)






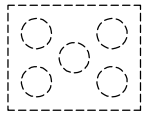

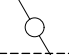

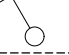





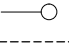





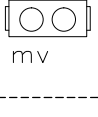

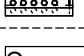
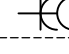
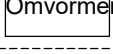
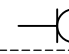
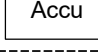
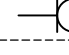
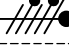
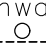
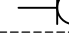
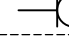
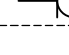
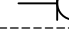
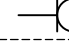
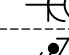

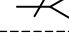
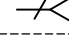
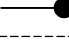



Pascalweg 11B
 8071 SE Nunspeet
 T 0341 - 252450
 E info@klompenburgbouw.nl

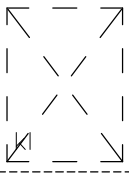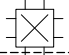

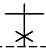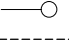Renvooi

- Regenton opvang regenwater dak berging
- Groene bergingsgevel streekeigen klimop
- Haag 80cm hoog
- Vlinderstruiken
- Kavel
- P Parkeerplaats - door koper zelf aan te leggen

Renvooi

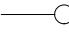	kruipluik		centraaldoos met plafond lichtpunt
mk	meterkast		wand lichtpunt
	opstelplek kooktoestel		wand lichtpunt met armatuur
wm	opstelplek wasmachine		wisselchakelaar
	rookmelder		enkelpolige schakelaar
	afvoerpunt MV-installatie (plafond) positie en aantal indicatief		serieschakelaar
	douchekraan		Th Touch touchscreen thermostaat
	aard voorziening		Zth ruimtethermostaat naregeling
	warmtepomp opstelling		CO ² CO ² sensor
	200 Liter RVS		druknop deurbel
	mechanische ventilatie opstelling		bel
	mechanische ventilatie opstelling		dubbele w.c.d. met beschermingscontact
	vloerverdeler verwarming		dubbele w.c.d. opbouw met beschermingscontact
	omvormer pv		enkele w.c.d. met beschermingscontact
	accupakket		enkele w.c.d. t.b.v. koelkast
hwa	hemelwaterafvoer		kp perilex aansluitpunt t.b.v. kooktoestel
	hemelwaterafvoer		vw enkele w.c.d. t.b.v. vaatwasser
			ak enkele w.c.d. t.b.v. afzuigkap
			wm enkele w.c.d. t.b.v. wasmachine
			mv enkele w.c.d. t.b.v. ventilatie-unit
			wp enkele w.c.d. t.b.v. warmtepomp
			vv dubbele w.c.d. t.b.v. vloerverdeler
			pv werkschakelaar t.b.v. pv
			E aansluitpunt data t.b.v. warmtepomp
			D aansluitpunt data t.b.v. pv
			KLC aansluitpunt verdeler vloerverwarming
			BV buitenvoeler
			aardingspunt
			LL loze leiding, enkele inbouwdoos


Aan- en afvoerpunten MV-installatie kunnen nog wijzigen – deze zijn indicatief weergegeven op tekening.

Aan deze tekeningen kunnen op geen enkele wijze rechten worden ontleend. In de praktijk kan afgeweken worden van de aangegeven maatvoering, kleuren en detaillering. Posities bouwdelen/-onderdelen, installatie onderdelen e.d. zijn indicatief aangegeven. Posities zijn afhankelijk van mogelijkheden leveranciers en producenten.

Renvooi

Datum 12-10-2023
Formaat A3

Aan deze tekeningen kunnen op geen enkele wijze rechten worden ontleend. In de praktijk kan afgeweken worden van de aangegeven maatvoering, kleuren en detaillering. Posities bouwdelen/-onderdelen, installatie onderdelen e.d. zijn indicatief aangegeven. Posities zijn afhankelijk van mogelijkheden leveranciers en producenten.

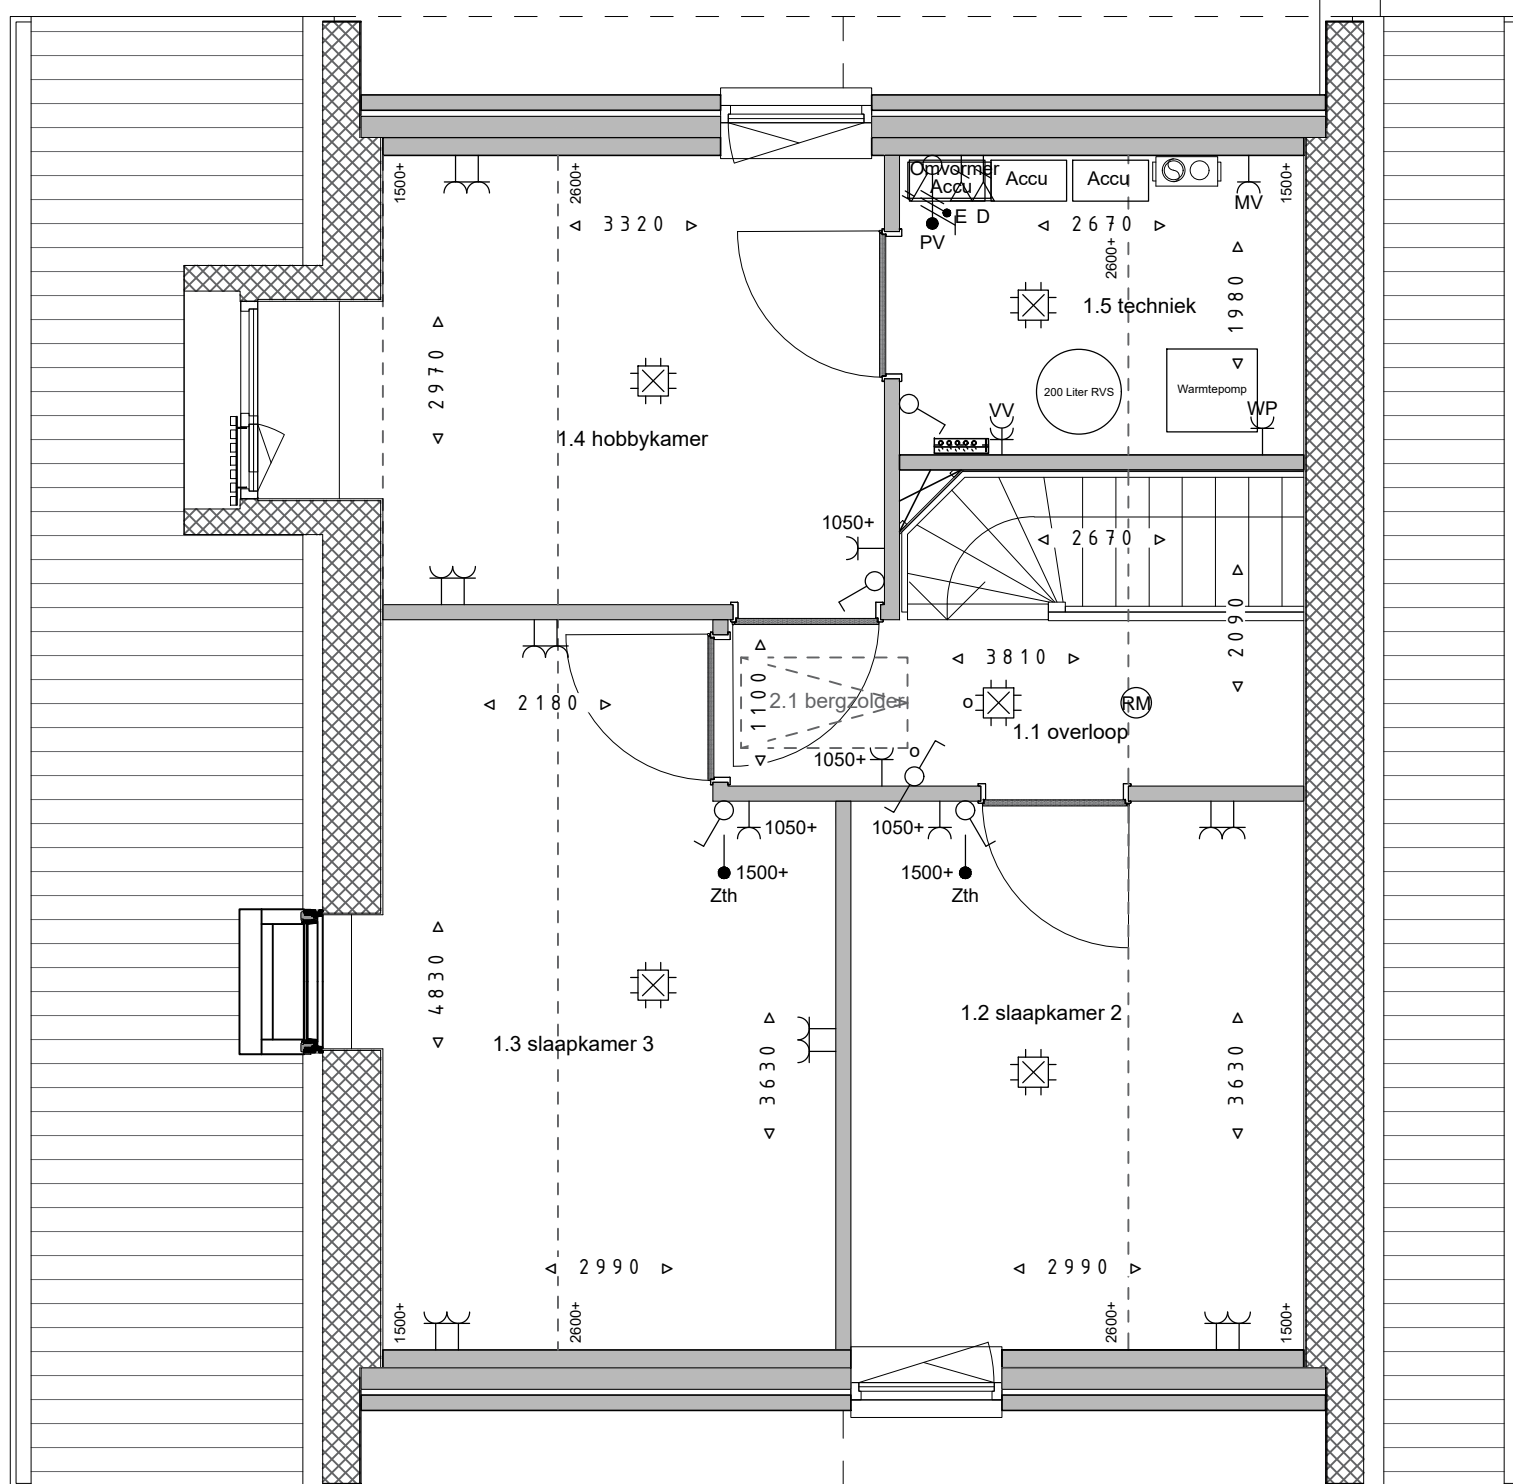

Bnr. 101 - verdieping

Datum 12-10-2023

Formaat A3

Schaal 1:50 (op ware grootte afdrucken)



Pascalweg 11B
8071 SE Nunspeet
T 0341 - 252450
E info@klompenburgbouw.nl





Bnr. 101 - voorgevel


Datum 12-10-2023
Formaat A3
Schaal 1:50 (op ware grootte afdrucken)



Pascalweg 11B
8071 SE Nunspeet
T 0341 - 252450
E info@klompenburgbouw.nl

ZELFVOORZIENEND WONEN IN NUNSPEET

Aan deze tekeningen kunnen op geen enkele wijze rechten worden ontleend.
In de praktijk kan afgeweken worden van de aangegeven maatvoering, kleuren en detaillering. Posities bouwdelen/-onderdelen, installatie onderdelen e.d. zijn indicatief aangegeven. Posities zijn afhankelijk van mogelijkheden leveranciers en producenten.

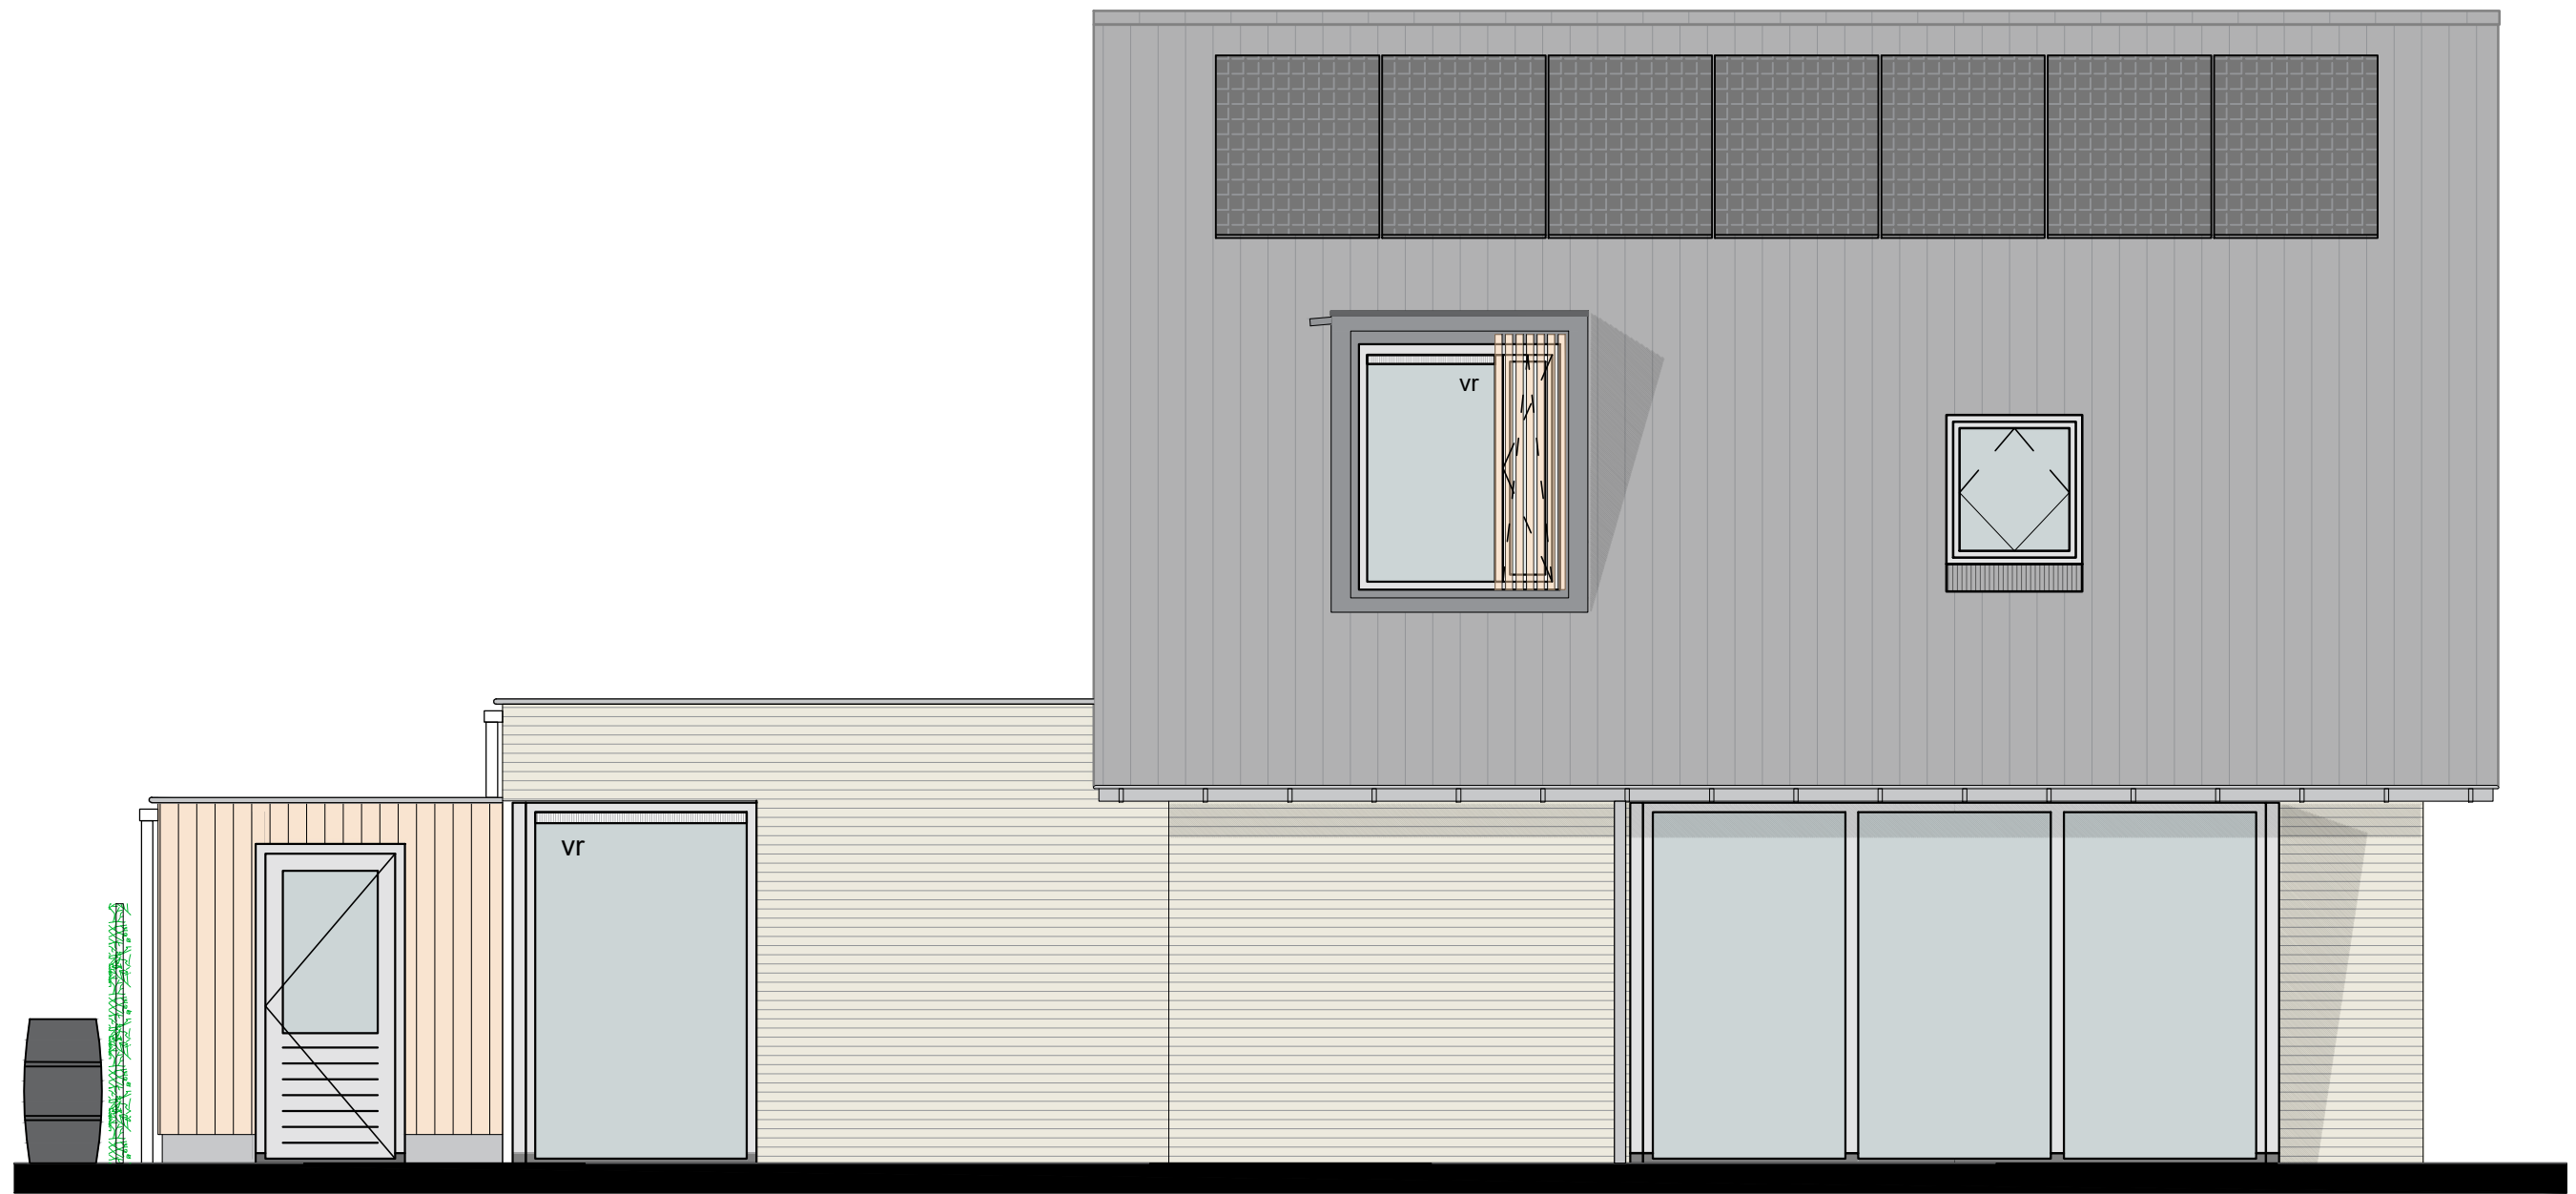

Bnr. 101 - linker zijgevel


Datum 12-10-2023
Formaat A3
Schaal 1:50 (op ware grootte afdrucken)



Pascalweg 11B
8071 SE Nunspeet
T 0341 - 252450
E info@klompenburgbouw.nl



Aan deze tekeningen kunnen op geen enkele wijze rechten worden ontleend.
In de praktijk kan afgeweken worden van de aangegeven maatvoering, kleuren en detaillering. Posities bouwdelen/-onderdelen, installatie onderdelen e.d. zijn indicatief aangegeven. Posities zijn afhankelijk van mogelijkheden leveranciers en producenten.

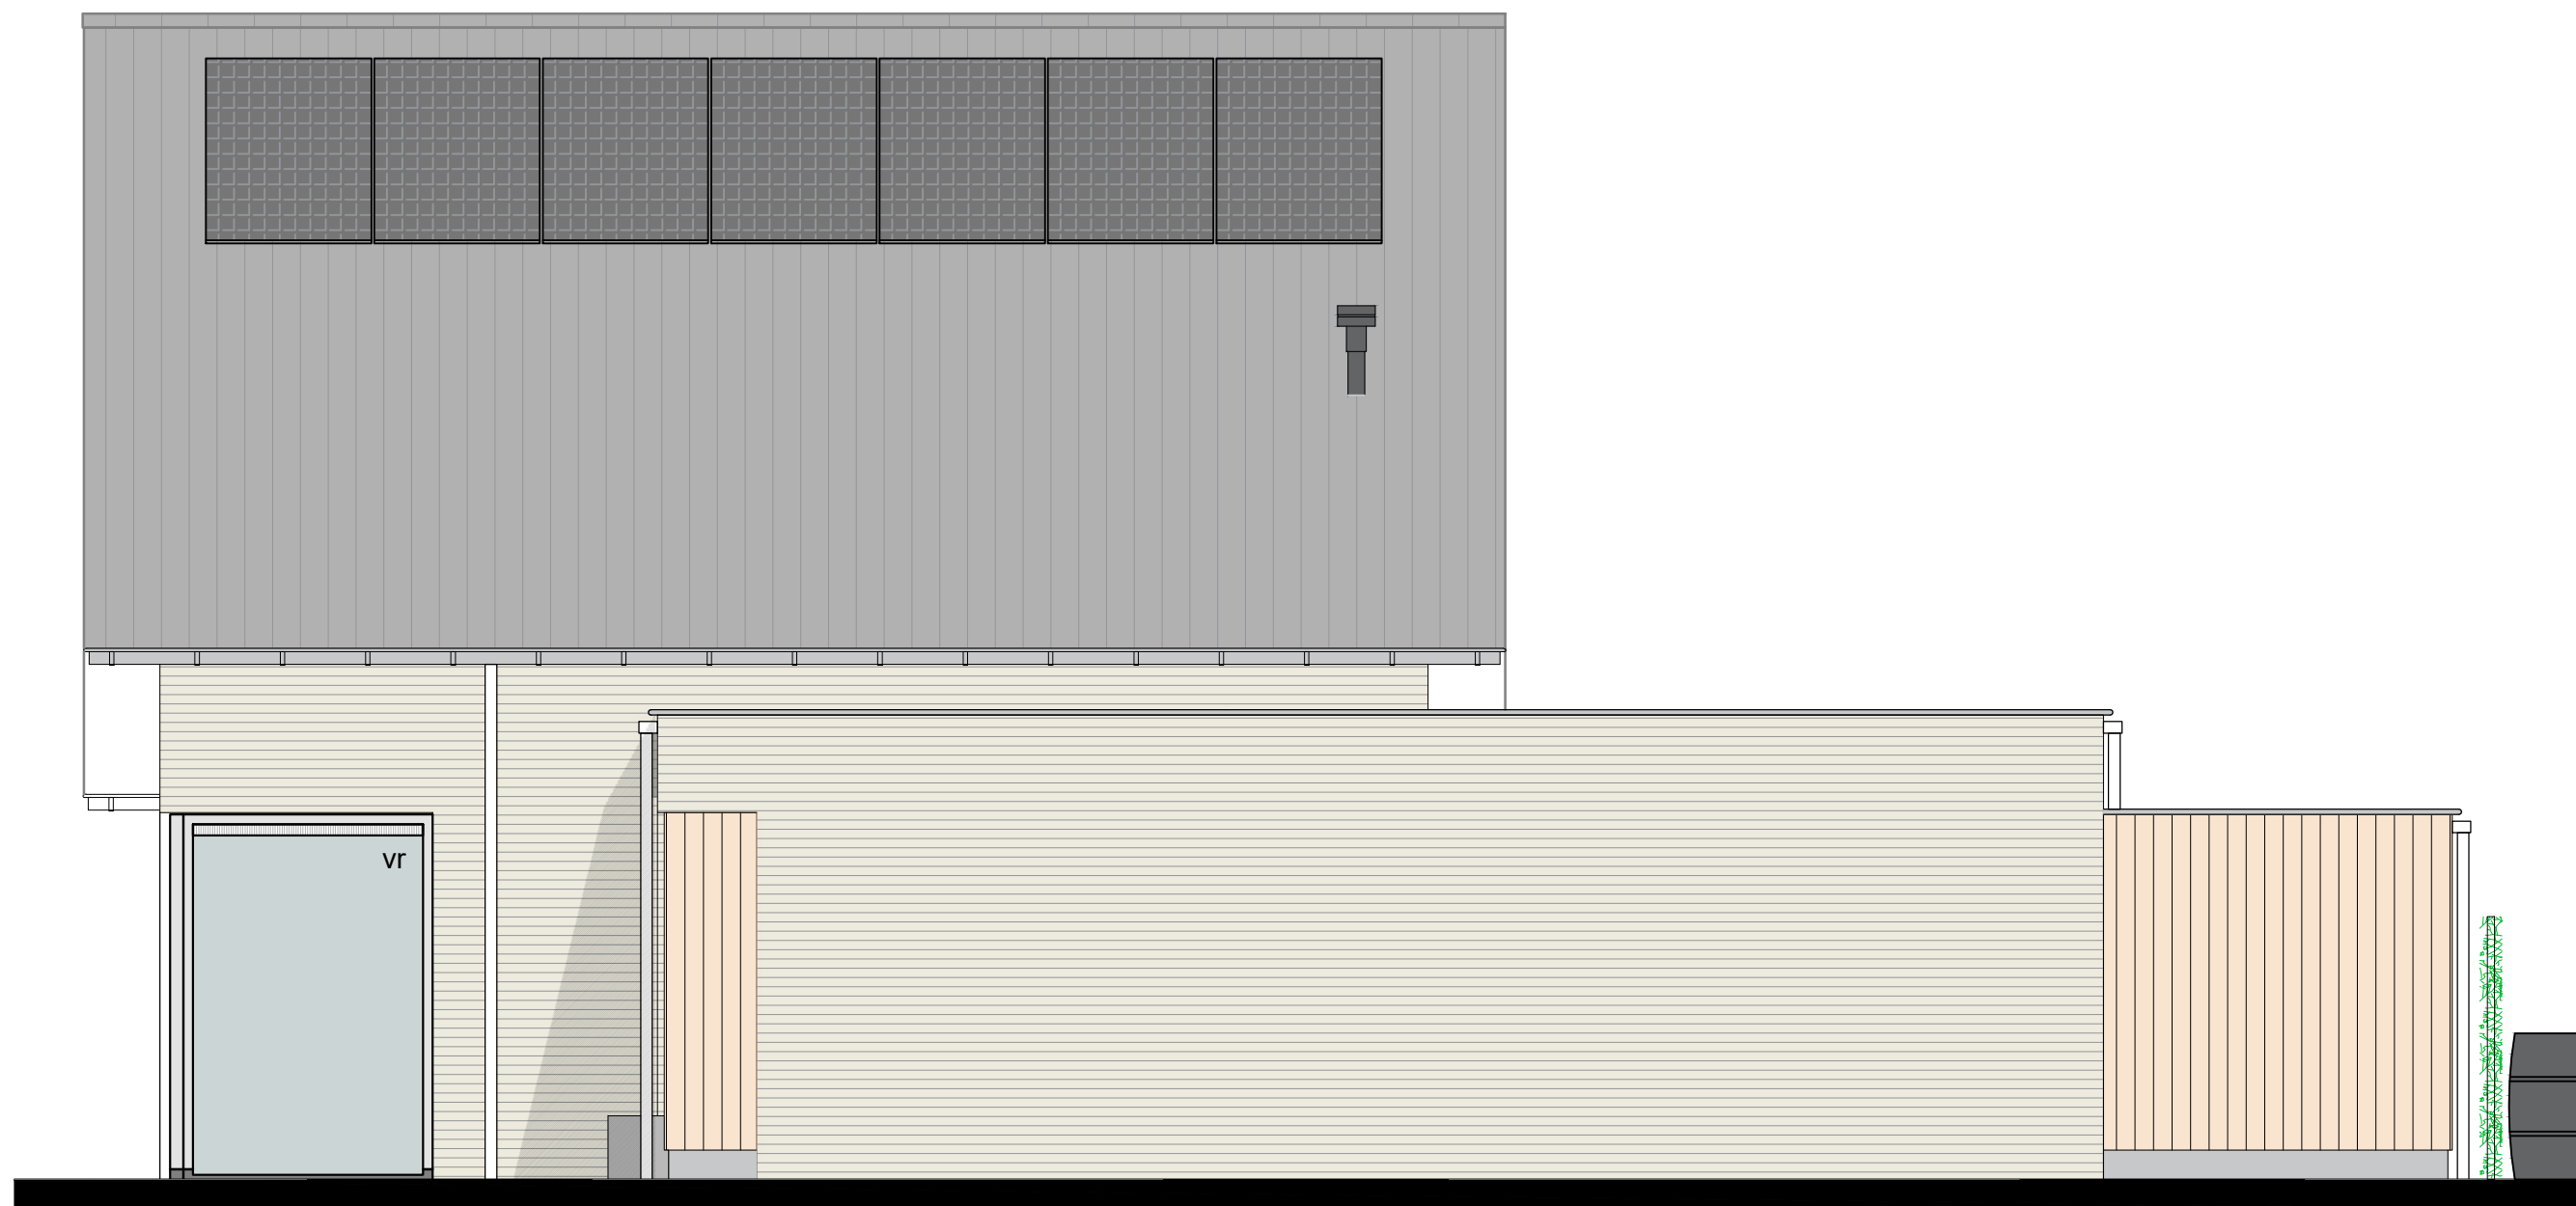

Bnr. 101 - rechter zijgevel

Datum 12-10-2023
Formaat A3
Schaal 1:50 (op ware grootte afdrucken)



Pascalweg 11B
8071 SE Nunspeet
T 0341 - 252450
E info@klompenburgbouw.nl



Aan deze tekeningen kunnen op geen enkele wijze rechten worden ontleend.
In de praktijk kan afgeweken worden van de aangegeven maatvoering, kleuren en detaillering. Posities bouwdelen/-onderdelen, installatie onderdelen e.d. zijn indicatief aangegeven. Posities zijn afhankelijk van mogelijkheden leveranciers en producenten.



Bnr. 101 - achtergevel


Datum 12-10-2023
 Formaat A3
 Schaal 1:50 (op ware grootte afdrucken)



Pascalweg 11B
 8071 SE Nunspeet
 T 0341 - 252450
 E info@klompenburgbouw.nl



Aan deze tekeningen kunnen op geen enkele wijze rechten worden ontleend.
 In de praktijk kan afgeweken worden van de aangegeven maatvoering, kleuren en detaillering. Posities bouwdelen/-onderdelen, installatie onderdelen e.d. zijn indicatief aangegeven. Posities zijn afhankelijk van mogelijkheden leveranciers en producenten.

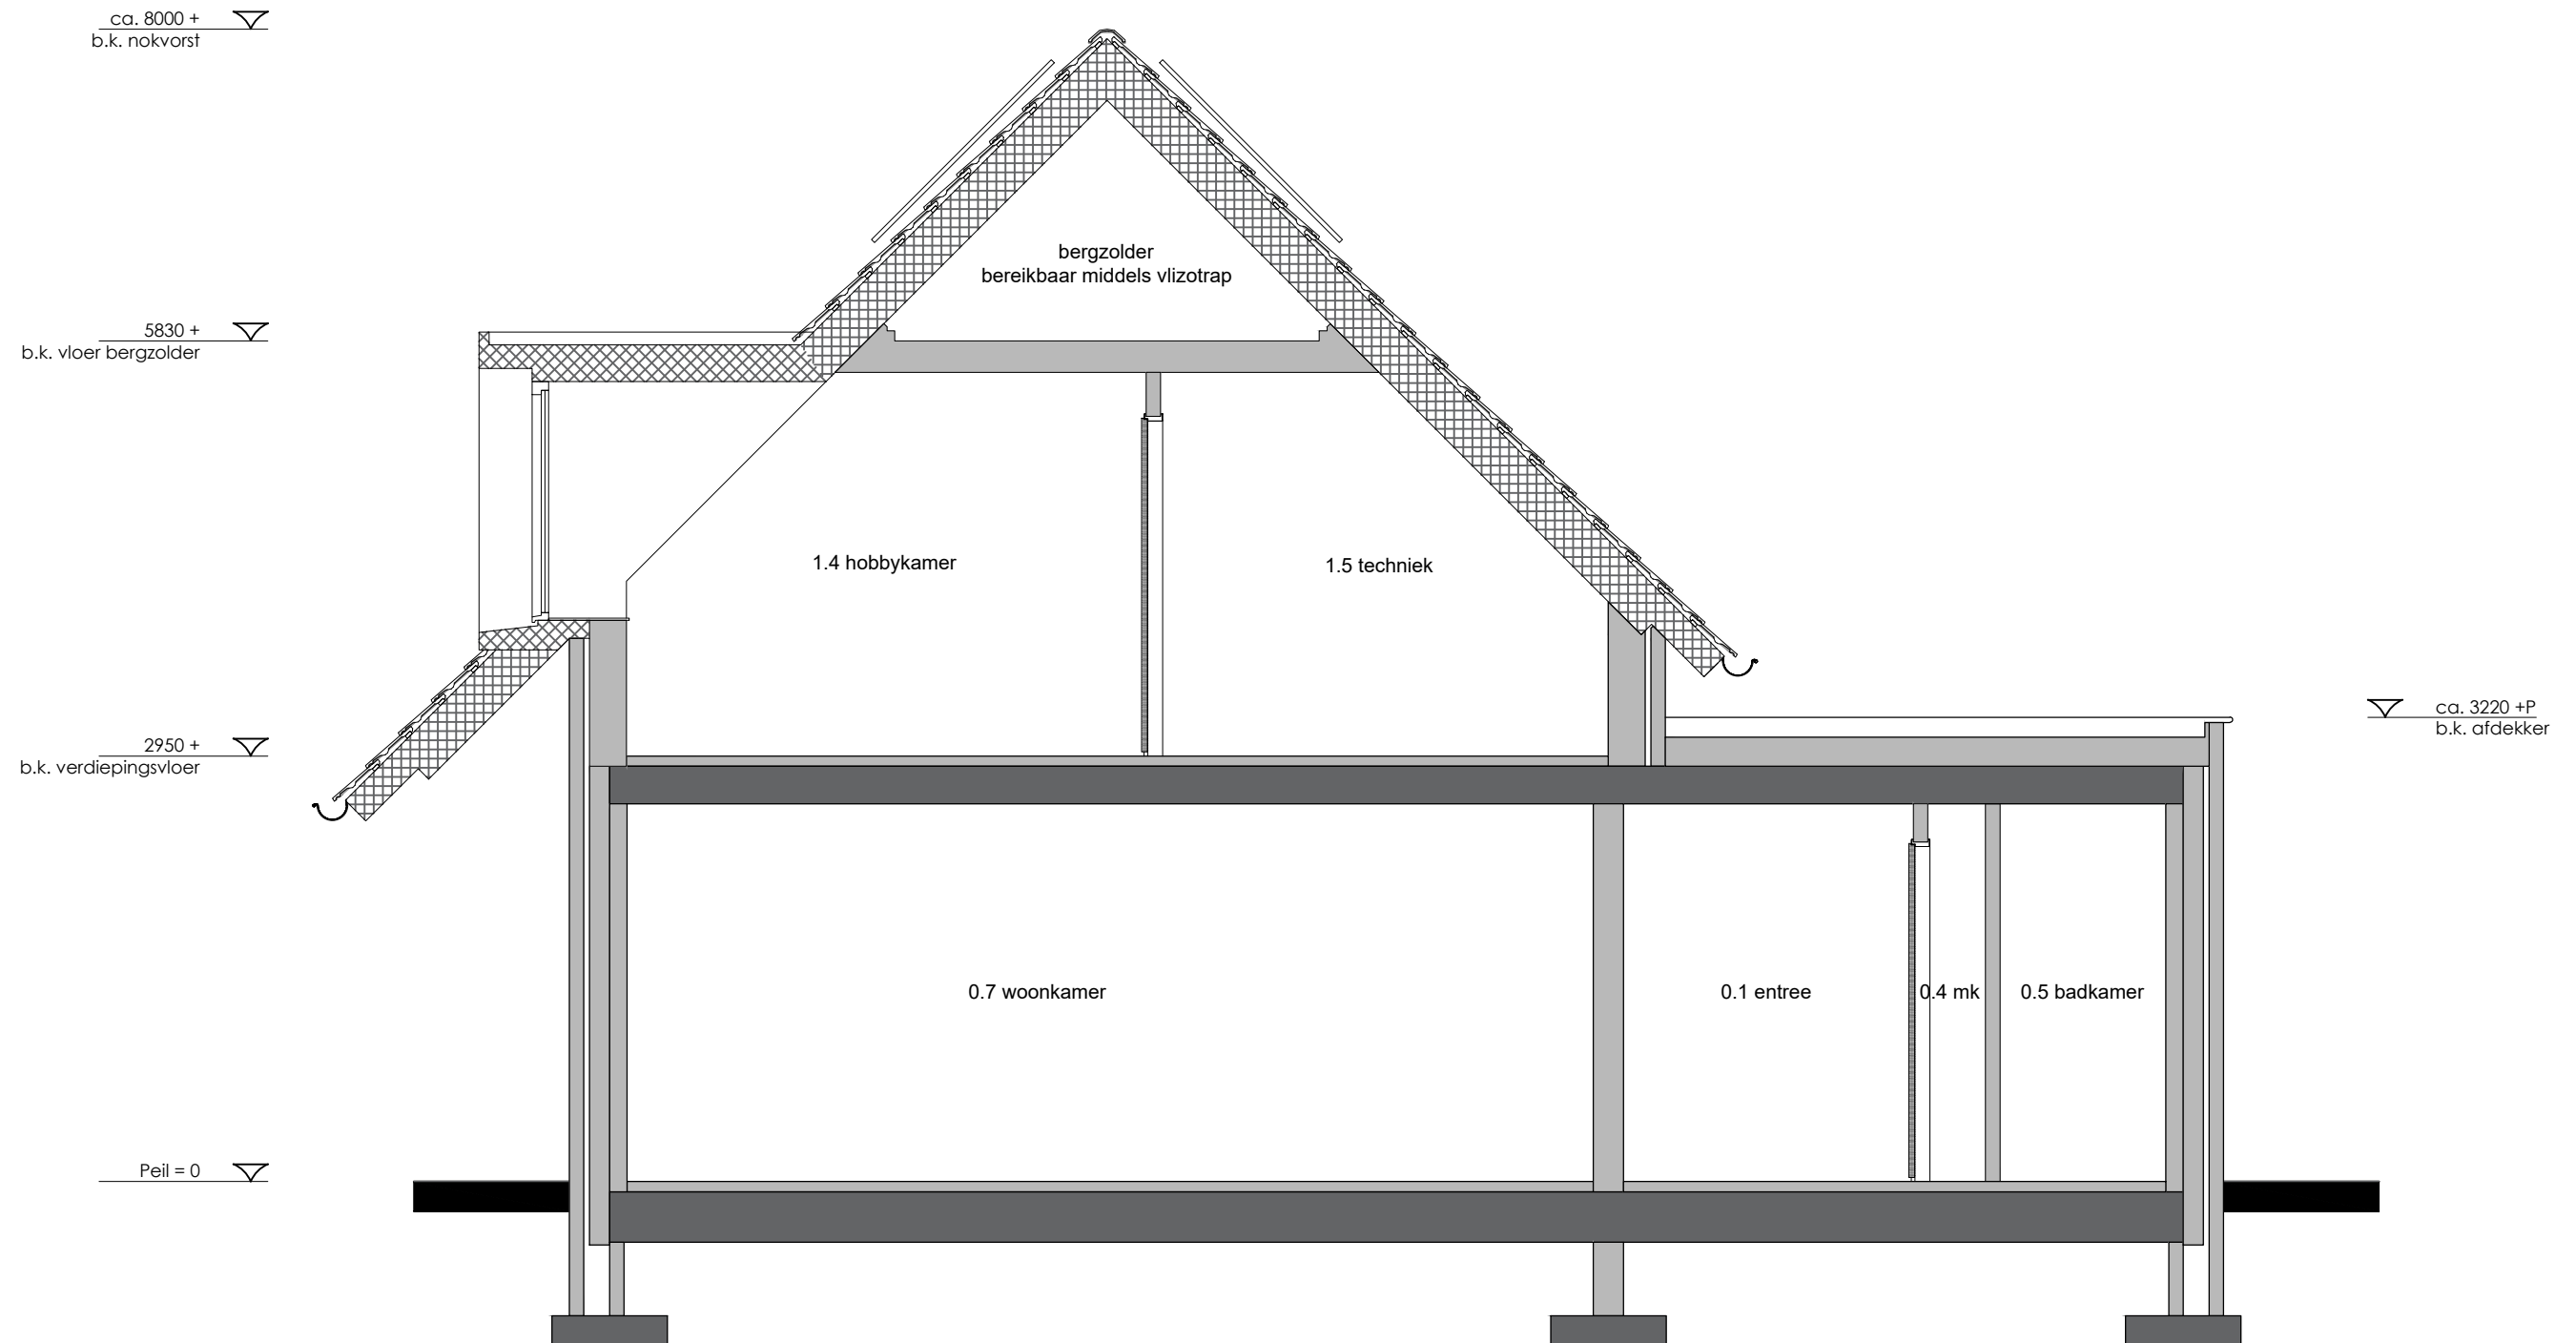

doorsnede bnr. 101

Datum 12-10-2023
 Formaat A3
 Schaal 1:50 (op ware grootte afdrucken)




Aan deze tekeningen kunnen op geen enkele wijze rechten worden ontleend.
 In de praktijk kan afgeweken worden van de aangegeven maatvoering, kleuren en detaillering. Posities bouwdelen/-onderdelen, installatie onderdelen e.d. zijn indicatief aangegeven. Posities zijn afhankelijk van mogelijkheden leveranciers en producenten.



Pascalweg 11B
 8071 SE Nunspeet
 T 0341 - 252450
 E info@klompenburgbouw.nl

Aan deze tekeningen kunnen op geen enkele wijze rechten worden ontleend. In de praktijk kan afgeweken worden van de aangegeven maatvoering, kleuren en detaillering. Posities bouwdelen/-onderdelen, installatie onderdelen e.d. zijn indicatief aangegeven. Posities zijn afhankelijk van mogelijkheden leveranciers en producenten.

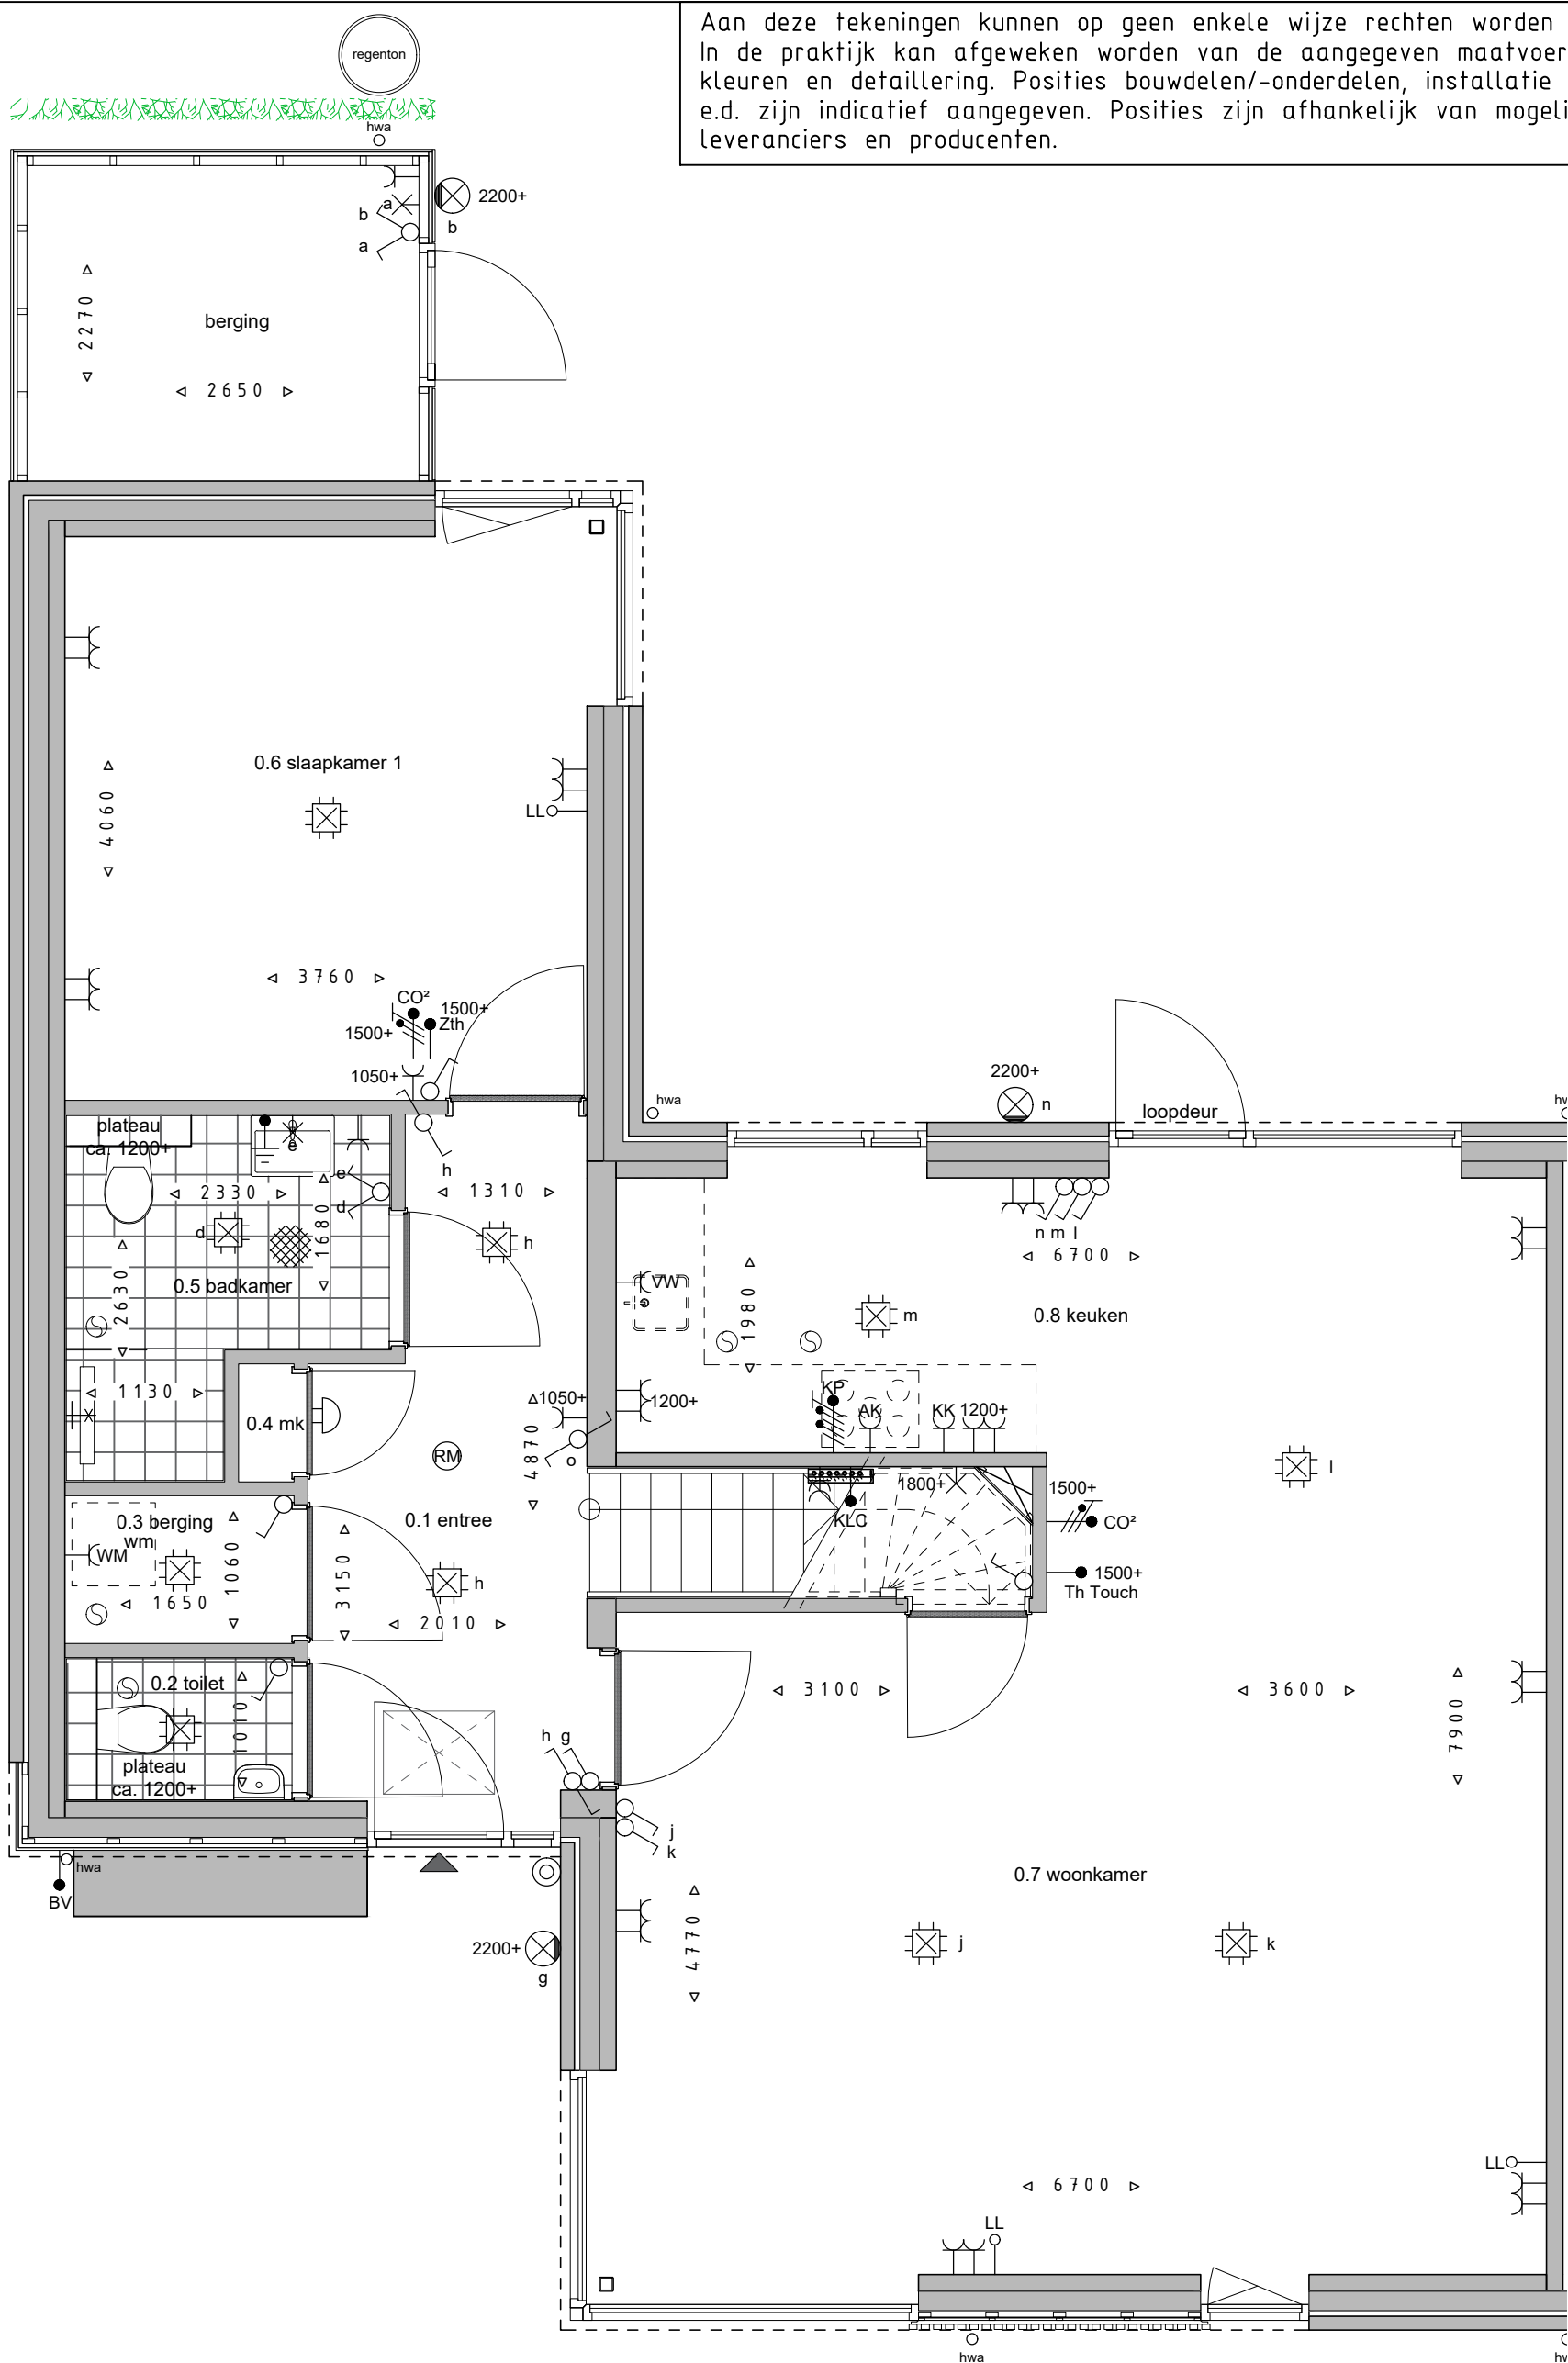

Bnr. 102 - begane grond


Datum 12-10-2023
 Formaat A3
 Schaal 1:50 (op ware grootte afdrucken)



Pascalweg 11B
 8071 SE Nunspeet
 T 0341 - 252450
 E info@klompenburgbouw.nl



Aan deze tekeningen kunnen op geen enkele wijze rechten worden ontleend. In de praktijk kan afgeweken worden van de aangegeven maatvoering, kleuren en detaillering. Posities bouwdelen/-onderdelen, installatie onderdelen e.d. zijn indicatief aangegeven. Posities zijn afhankelijk van mogelijkheden leveranciers en producenten.

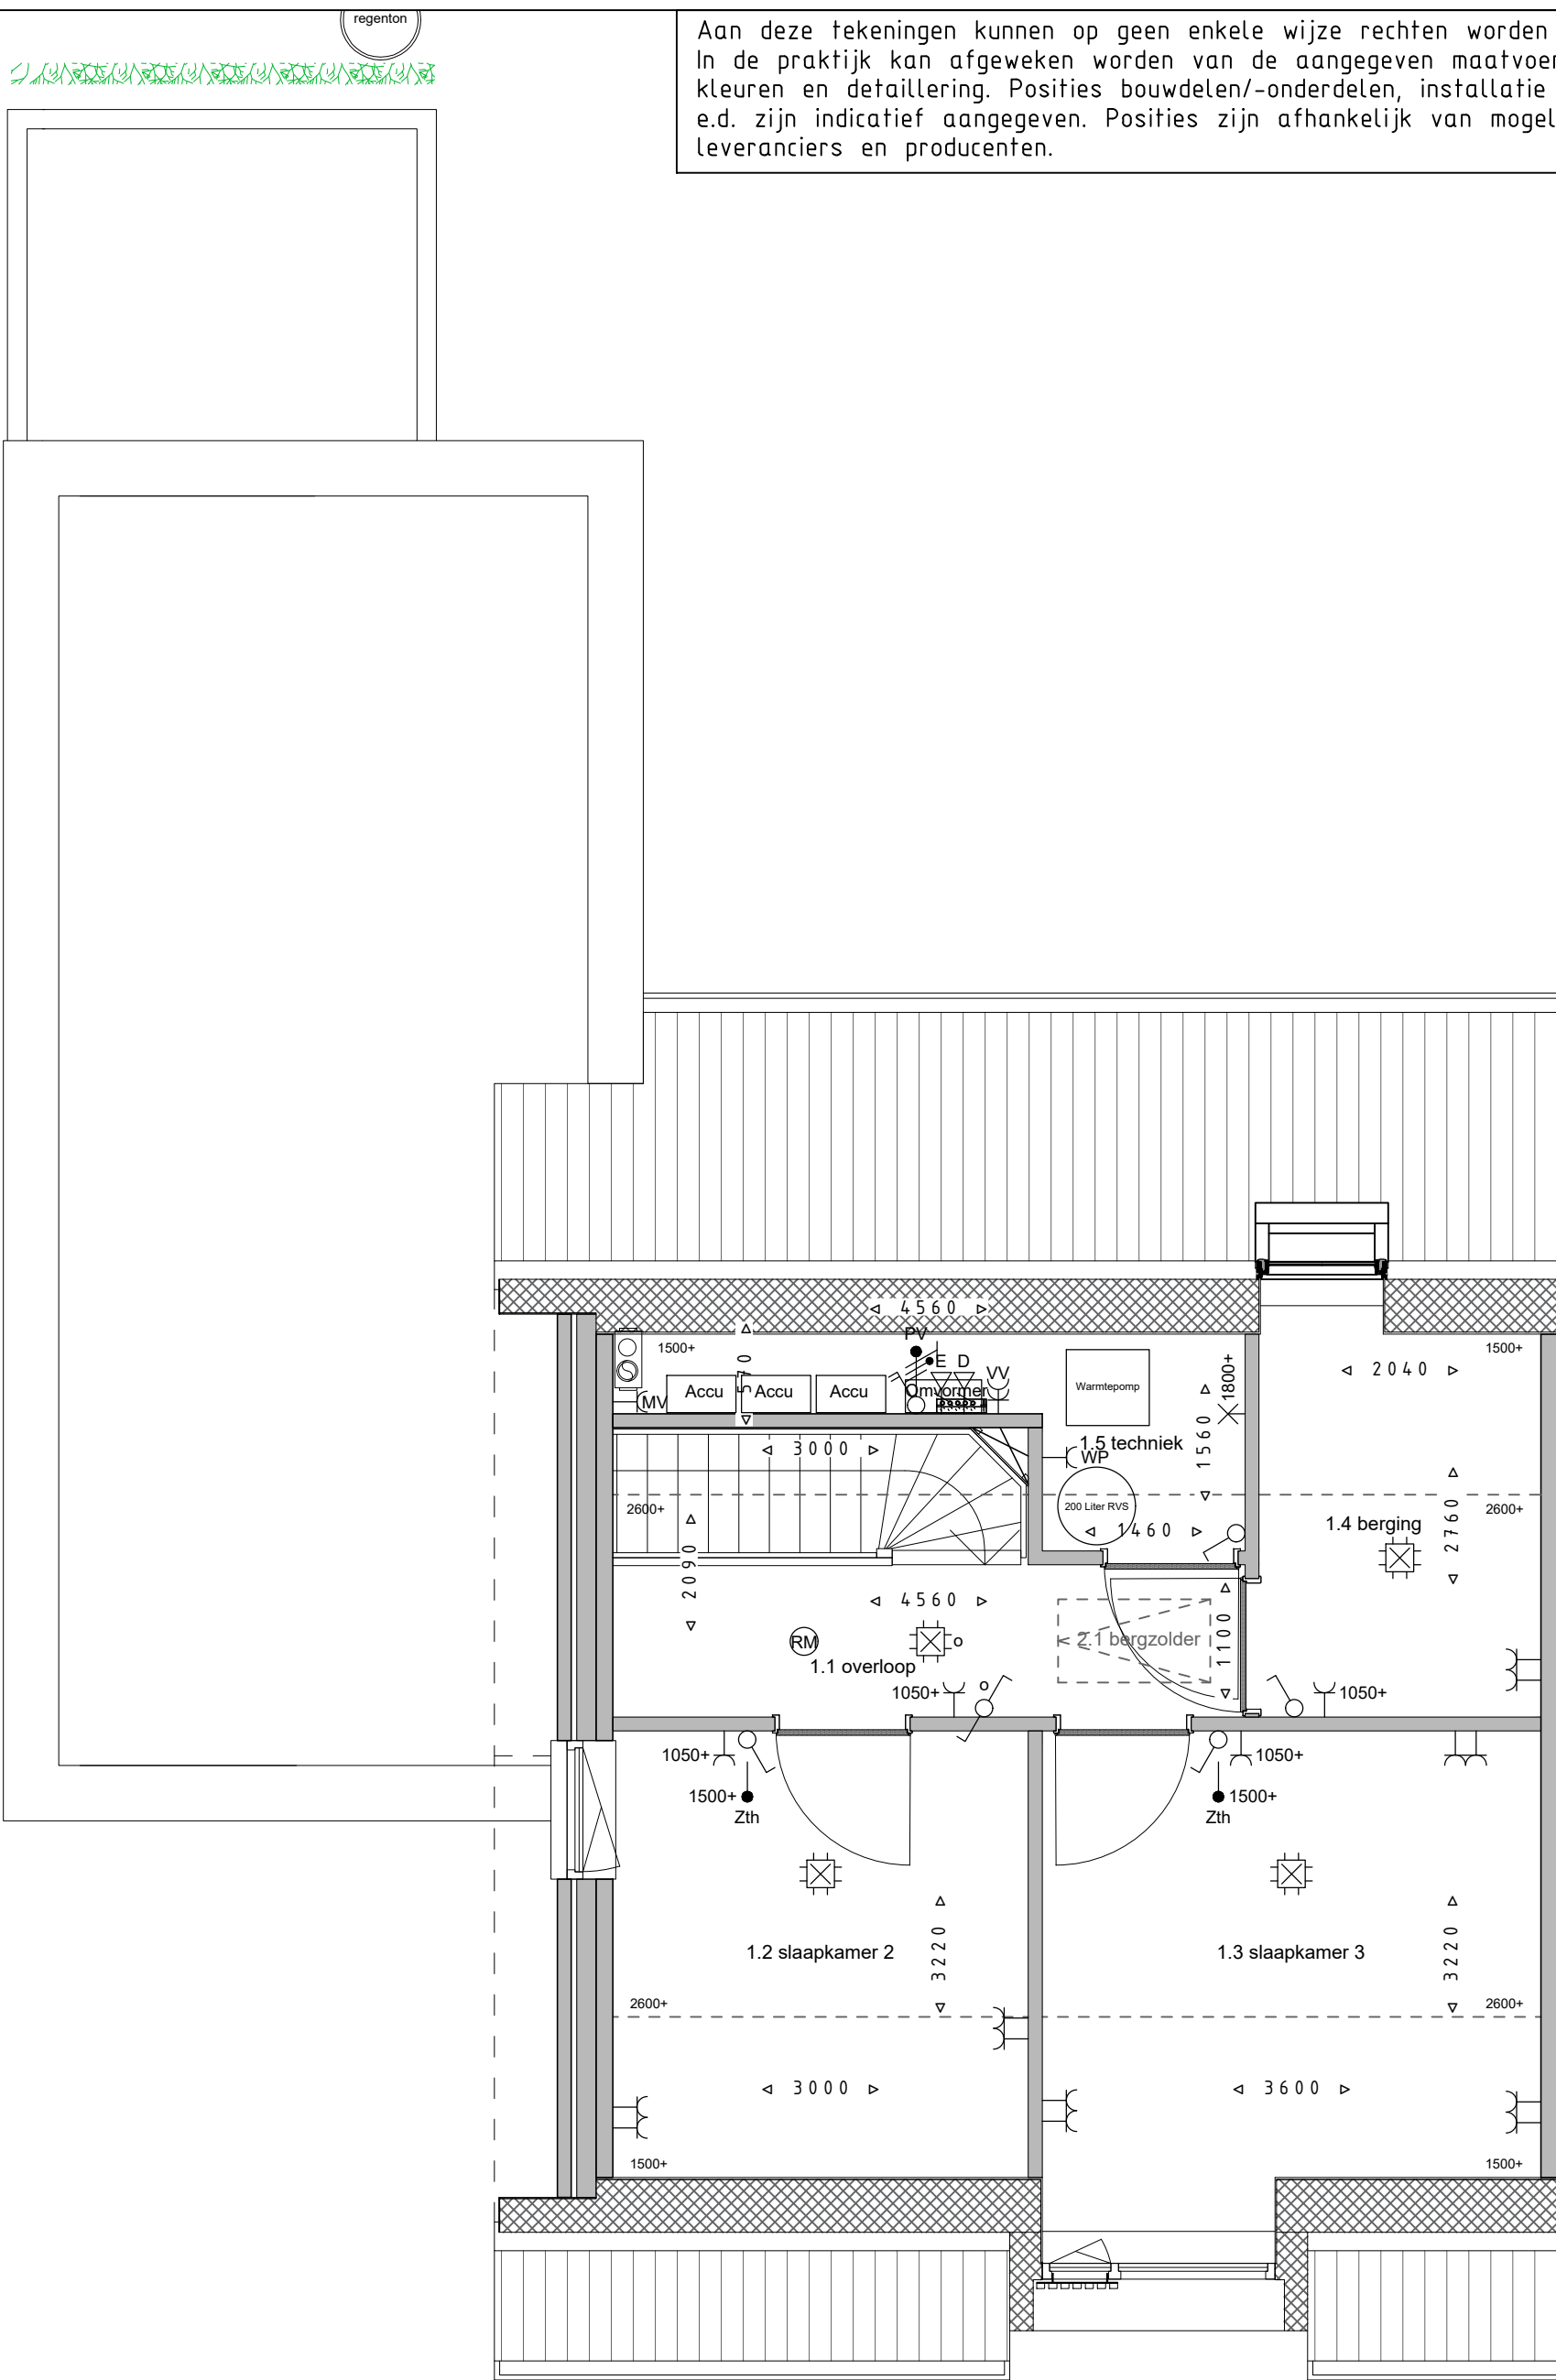


Bnr. 102 - verdieping

Datum 12-10-2023

Formaat A3

Schaal 1:50 (op ware grootte afdrucken)

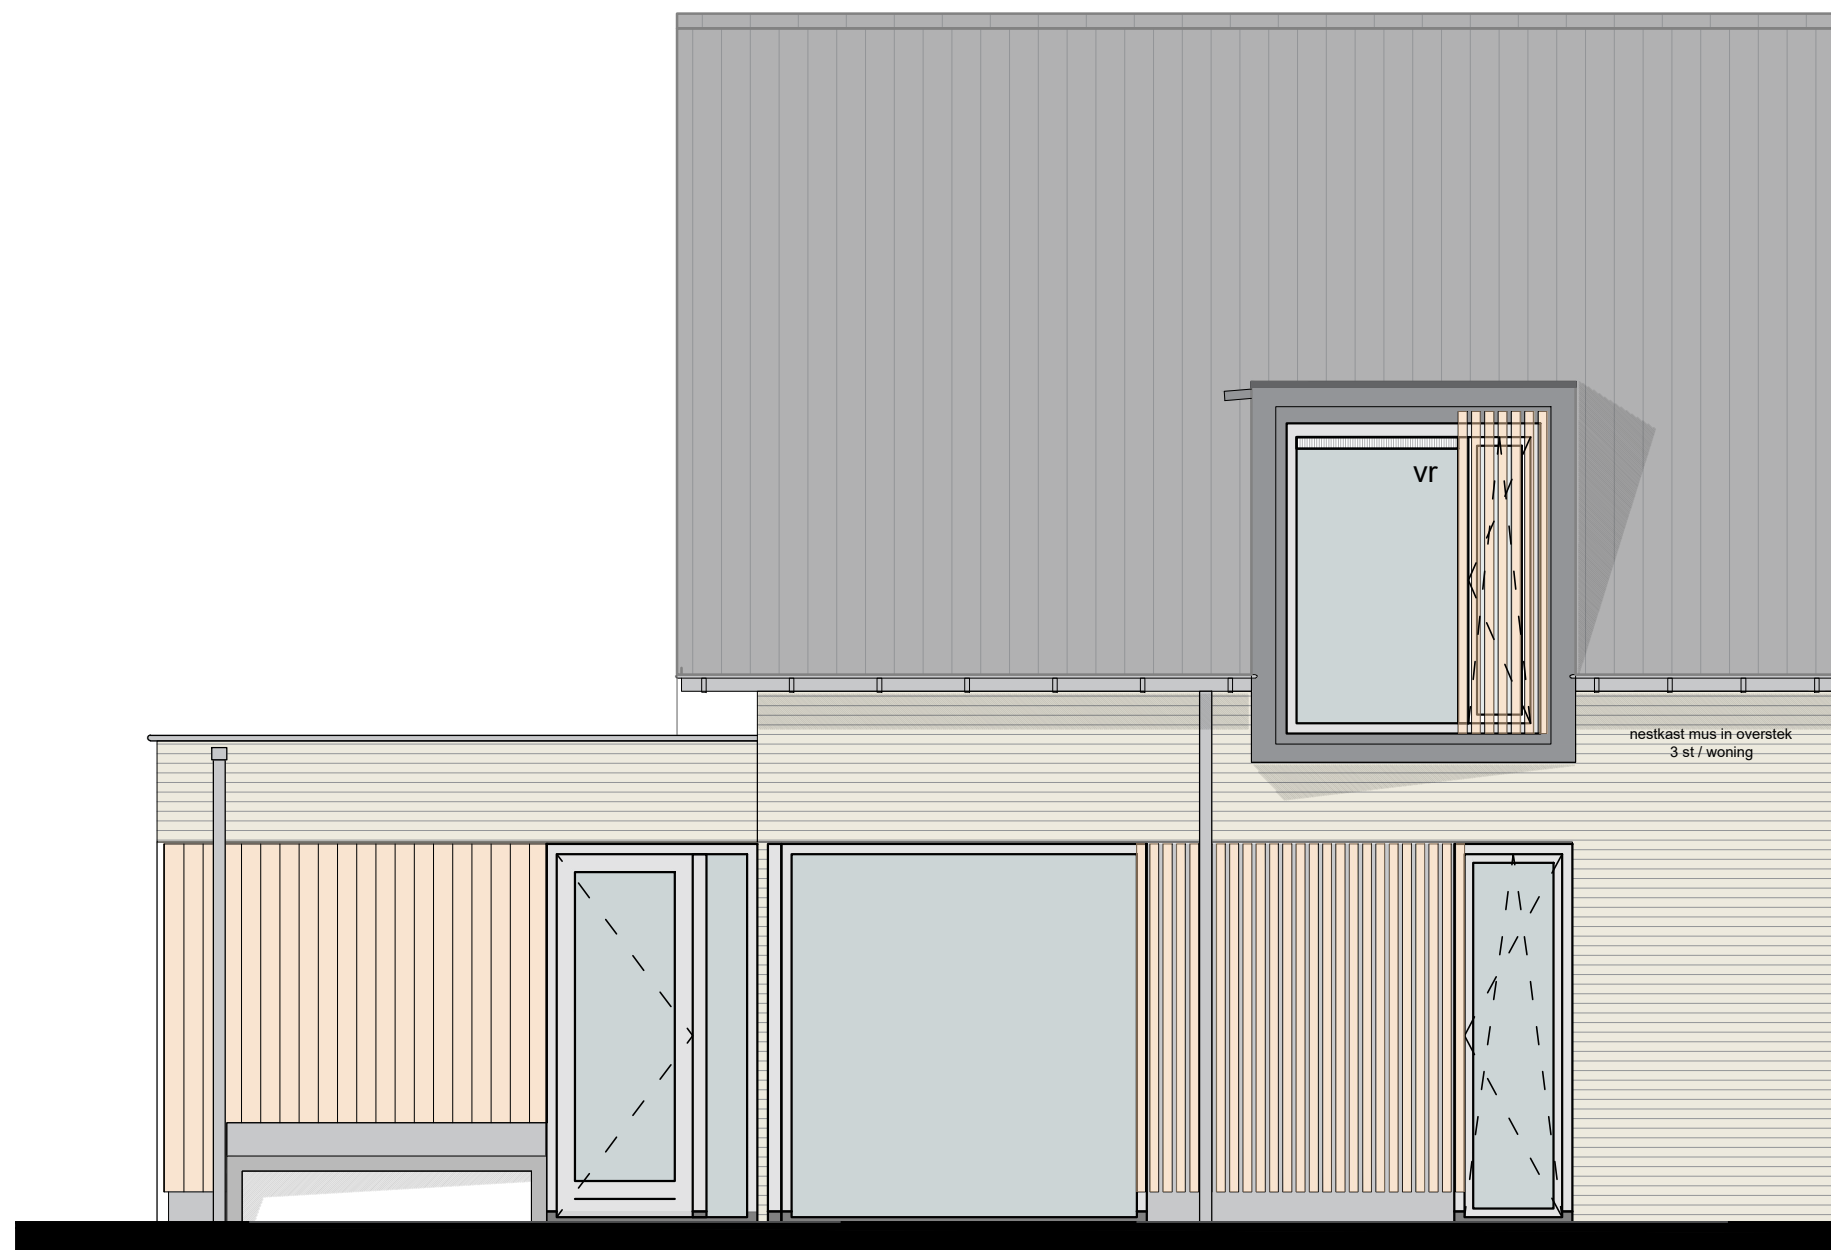

Bnr. 102 - voorgevel


Datum 12-10-2023
Formaat A3
Schaal 1:50 (op ware grootte afdrukken)



Pascalweg 11B
8071 SE Nunspeet
T 0341 - 252450
E info@klompenburgbouw.nl



Aan deze tekeningen kunnen op geen enkele wijze rechten worden ontleend.
In de praktijk kan afgeweken worden van de aangegeven maatvoering, kleuren en detaillering. Posities bouwdelen/-onderdelen, installatie onderdelen e.d. zijn indicatief aangegeven. Posities zijn afhankelijk van mogelijkheden leveranciers en producenten.

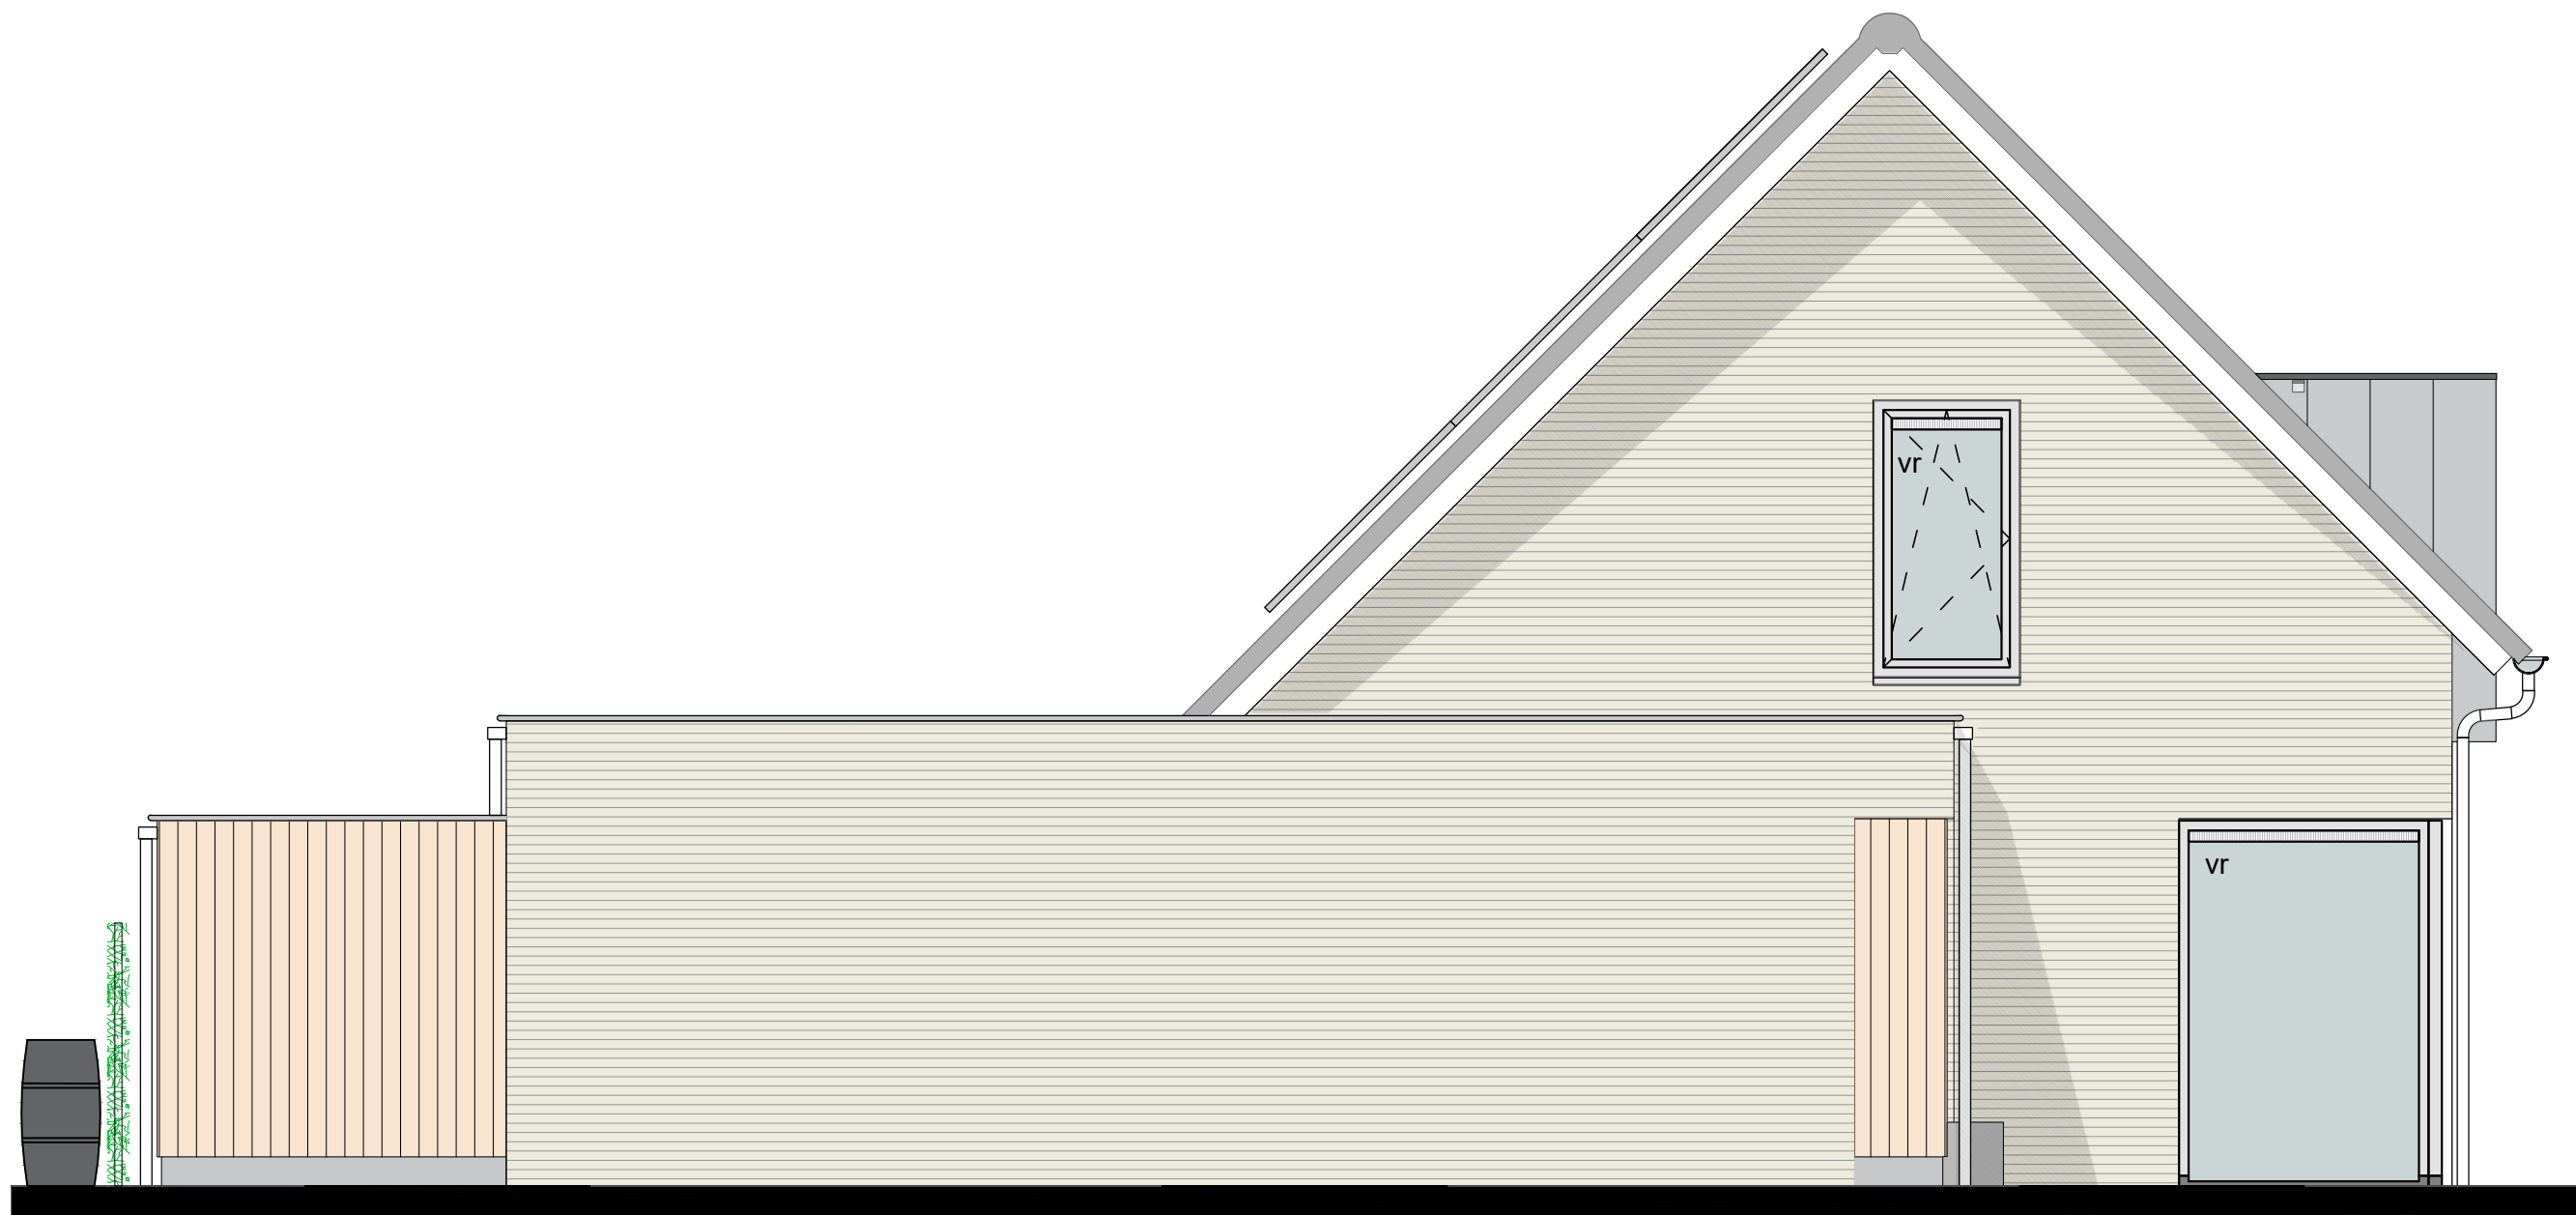

Bnr. 102 - zijgevel

Datum 12-10-2023
Formaat A3
Schaal 1:50 (op ware grootte afdrucken)



Pascalweg 11B
8071 SE Nunspeet
T 0341 - 252450
E info@klompenburgbouw.nl



Aan deze tekeningen kunnen op geen enkele wijze rechten worden ontleend.
In de praktijk kan afgeweken worden van de aangegeven maatvoering, kleuren en detaillering. Posities bouwdelen/-onderdelen, installatie onderdelen e.d. zijn indicatief aangegeven. Posities zijn afhankelijk van mogelijkheden leveranciers en producenten.



Bnr. 102 - achtergevel

Datum 12-10-2023
 Formaat A3
 Schaal 1:50 (op ware grootte afdrucken)




Pascalweg 11B
 8071 SE Nunspeet
 T 0341 - 252450
 E info@klompenburgbouw.nl



Aan deze tekeningen kunnen op geen enkele wijze rechten worden ontleend.
 In de praktijk kan afgeweken worden van de aangegeven maatvoering, kleuren en detaillering. Posities bouwdelen/-onderdelen, installatie onderdelen e.d. zijn indicatief aangegeven. Posities zijn afhankelijk van mogelijkheden leveranciers en producenten.

Aan deze tekeningen kunnen op geen enkele wijze rechten worden ontleend. In de praktijk kan afgeweken worden van de aangegeven maatvoering, kleuren en detaillering. Posities bouwdelen/-onderdelen, installatie onderdelen e.d. zijn indicatief aangegeven. Posities zijn afhankelijk van mogelijkheden leveranciers en producenten.

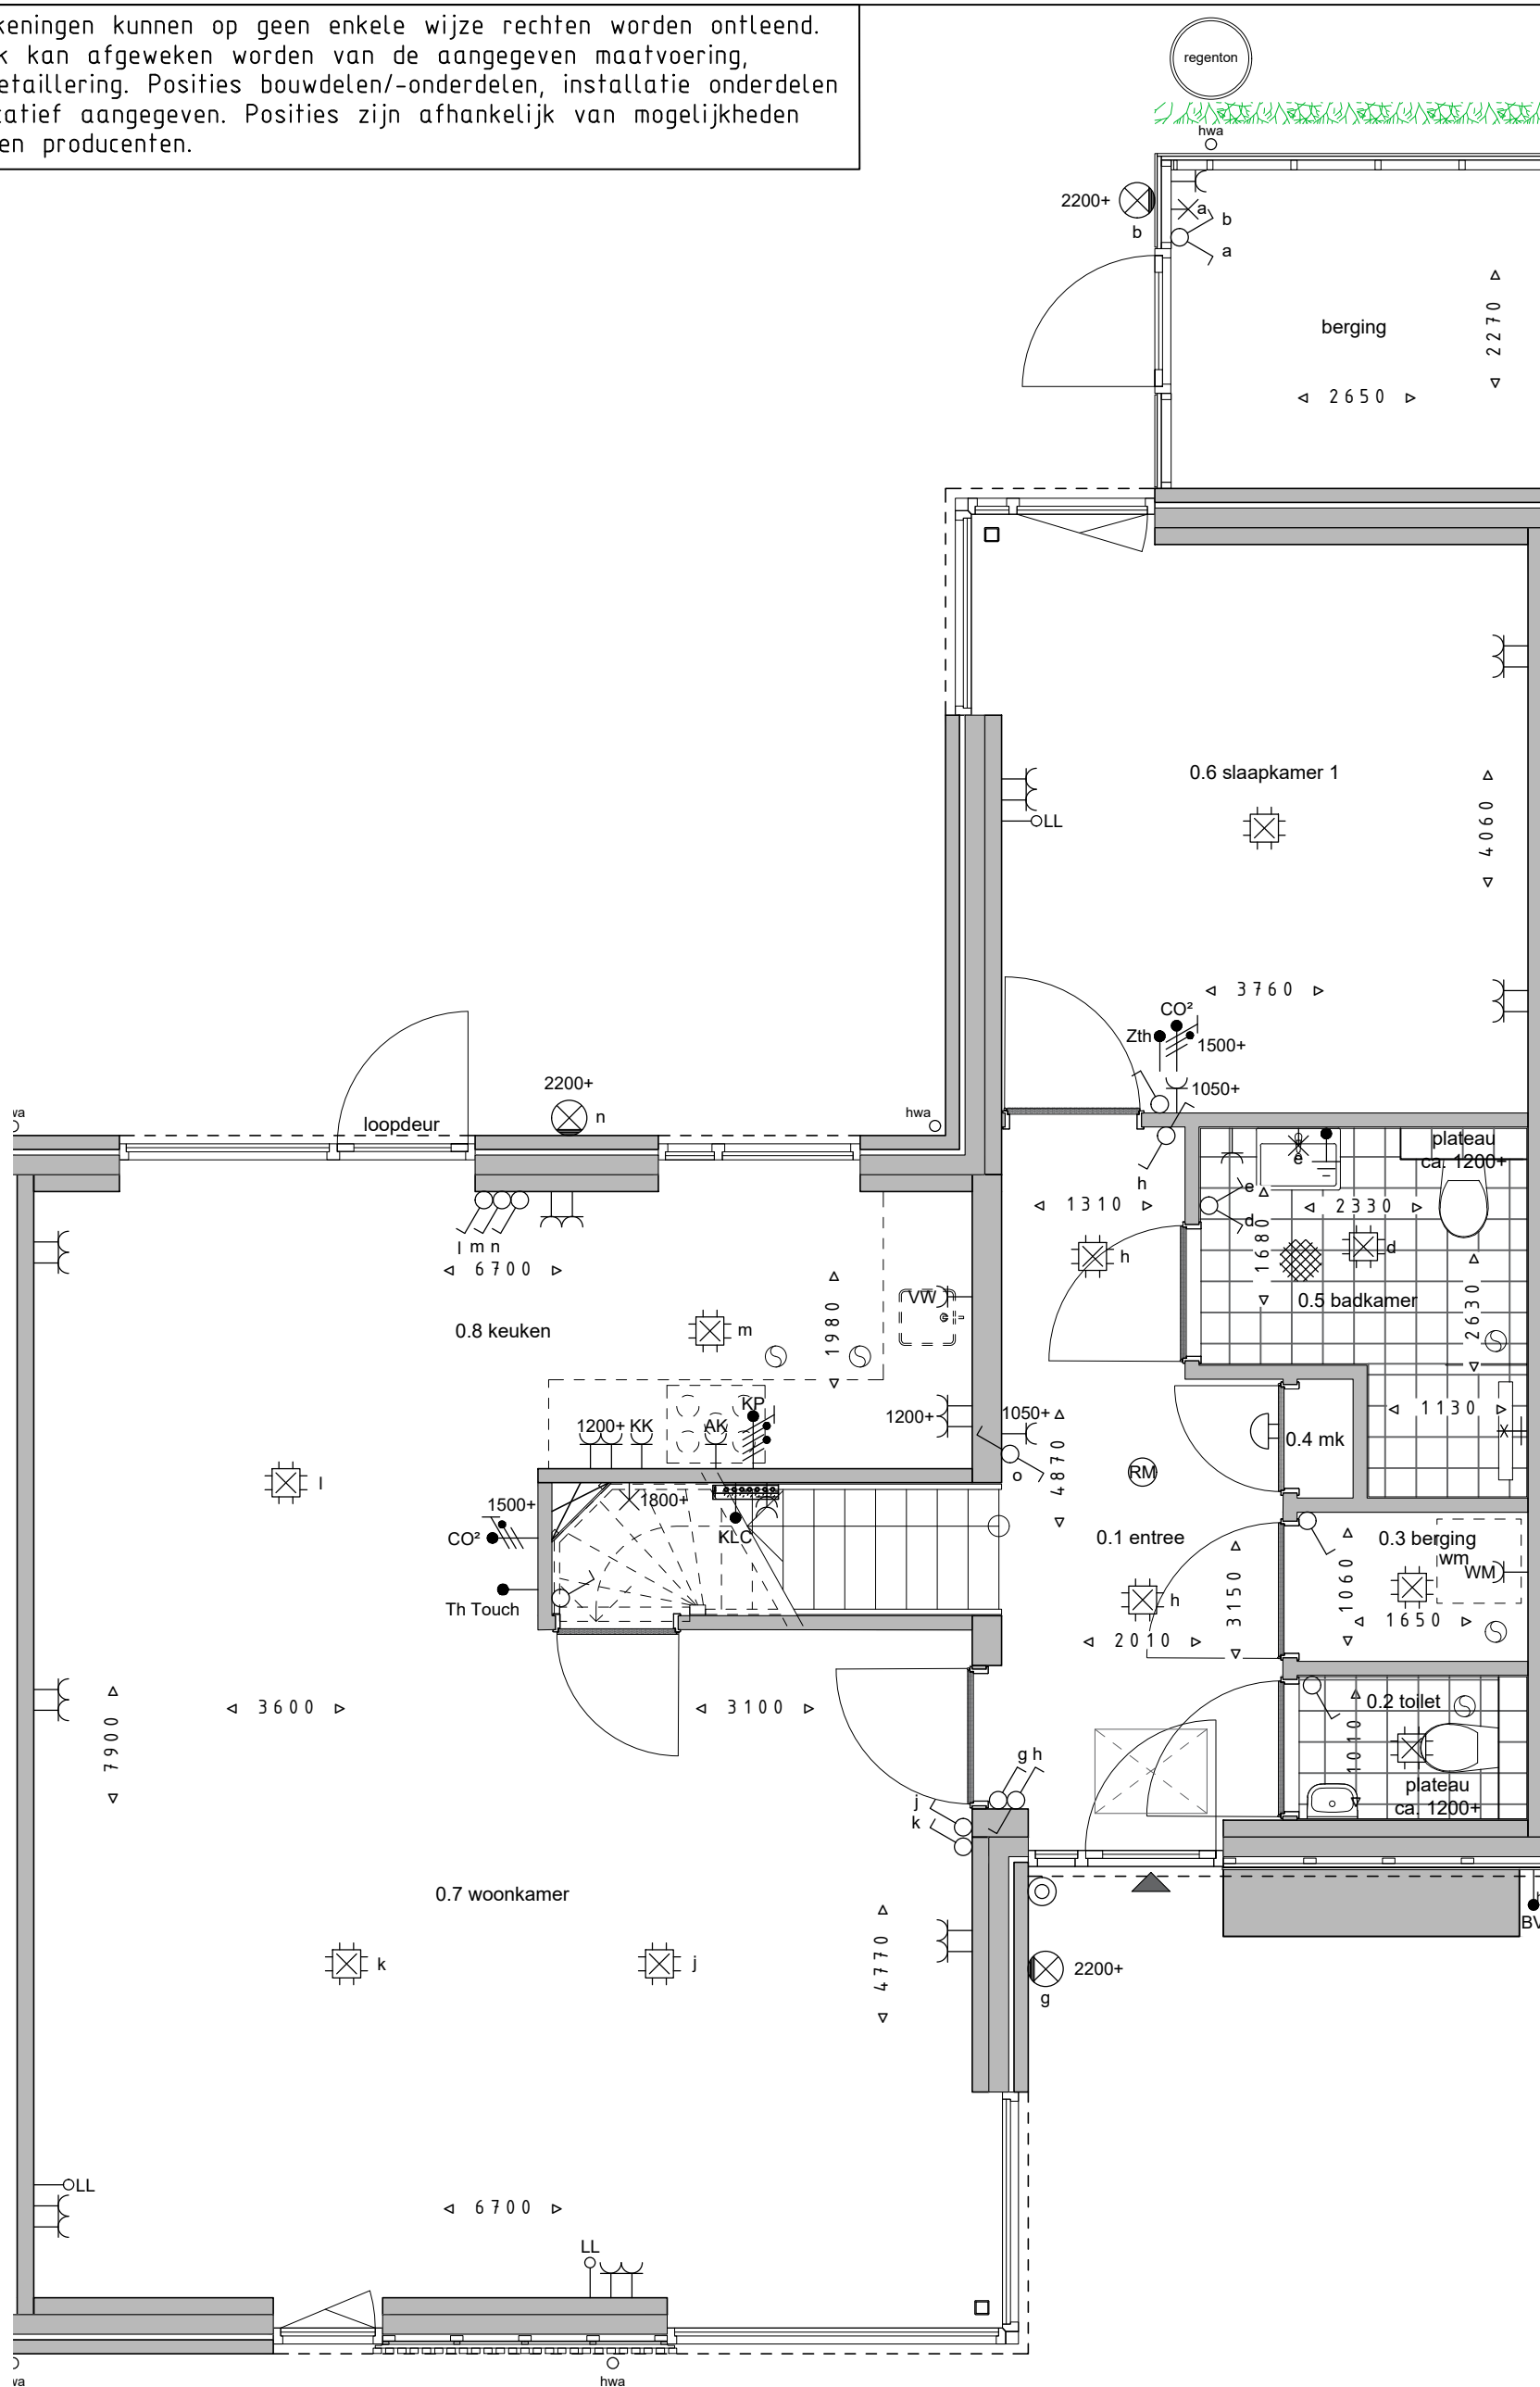

Bnr. 103 - begane grond



Datum 12-10-2023
 Formaat A3
 Schaal 1:50 (op ware grootte afdrucken)



Pascalweg 11B
 8071 SE Nunspeet
 T 0341 - 252450
 E info@klompenburgbouw.nl



Aan deze tekeningen kunnen op geen enkele wijze rechten worden ontleend. In de praktijk kan afgeweken worden van de aangegeven maatvoering, kleuren en detaillering. Posities bouwdelen/-onderdelen, installatie onderdelen e.d. zijn indicatief aangegeven. Posities zijn afhankelijk van mogelijkheden leveranciers en producenten.

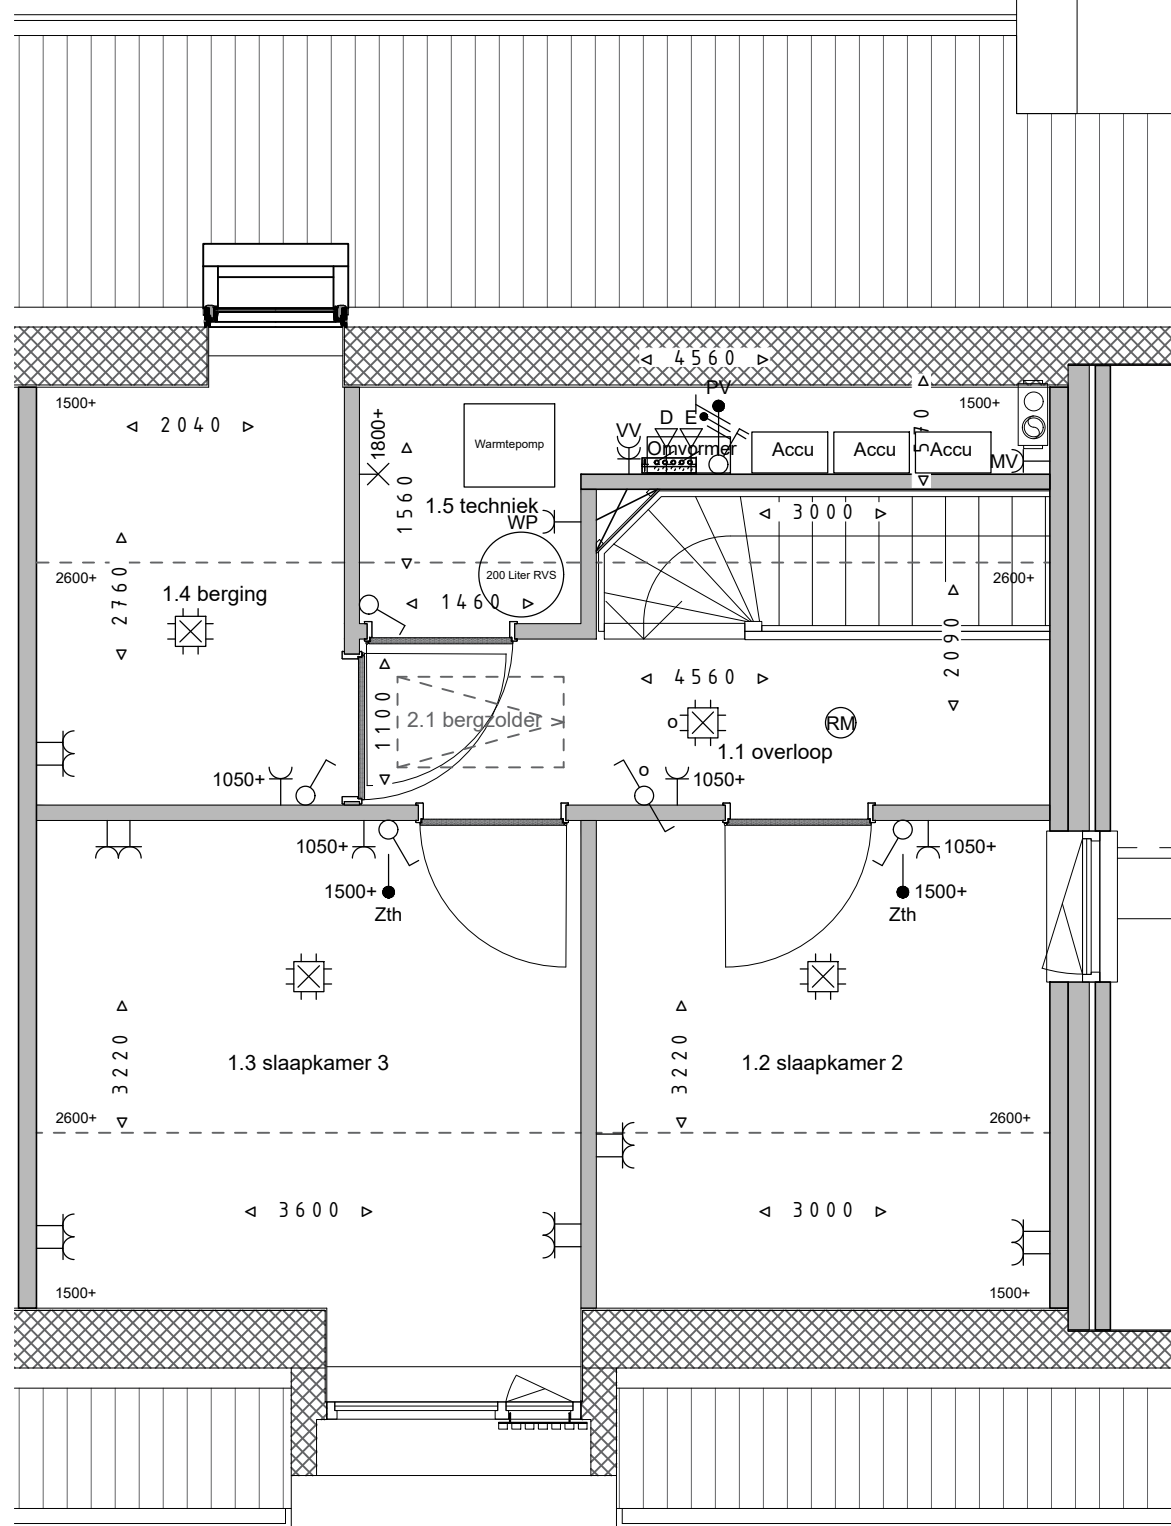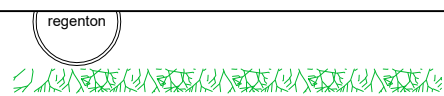

Bnr. 103 - verdieping

Datum 12-10-2023

Formaat A3

Schaal 1:50 (op ware grootte afdrucken)



Pascalweg 11B
8071 SE Nunspeet
T 0341 - 252450
E info@klompenburgbouw.nl





Bnr. 103 - achtergevel


Datum 12-10-2023
Formaat A3
Schaal 1:50 (op ware grootte afdrukken)



Pascalweg 11B
8071 SE Nunspeet
T 0341 - 252450
E info@klompenburgbouw.nl



Aan deze tekeningen kunnen op geen enkele wijze rechten worden ontleend.
In de praktijk kan afgeweken worden van de aangegeven maatvoering, kleuren en detaillering. Posities bouwdelen/-onderdelen, installatie onderdelen e.d. zijn indicatief aangegeven. Posities zijn afhankelijk van mogelijkheden leveranciers en producenten.

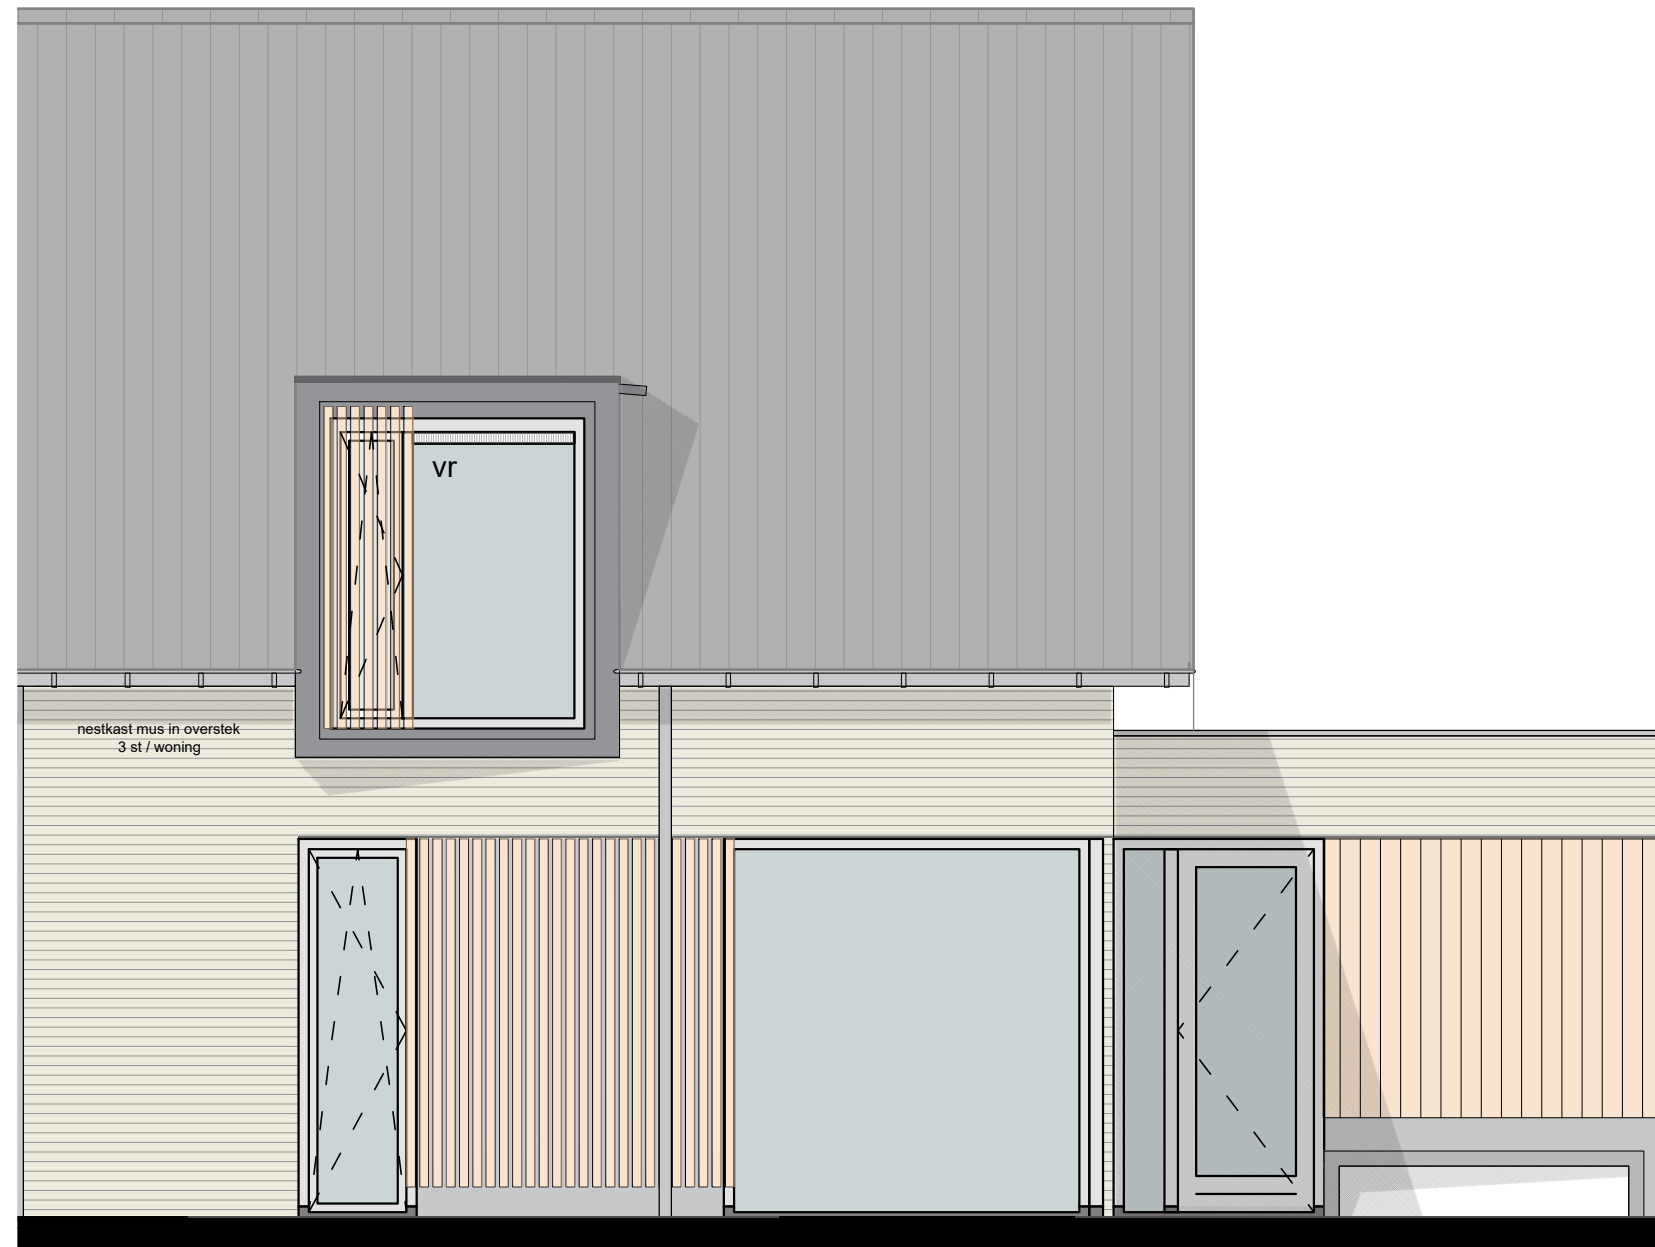

Bnr. 103 - voorgevel

Datum 12-10-2023
Formaat A3
Schaal 1:50 (op ware grootte afdrukken)




Pascalweg 11B
8071 SE Nunspeet
T 0341 - 252450
E info@klompenburgbouw.nl



Aan deze tekeningen kunnen op geen enkele wijze rechten worden ontleend.
In de praktijk kan afgeweken worden van de aangegeven maatvoering, kleuren en detaillering. Posities bouwdelen/-onderdelen, installatie onderdelen e.d. zijn indicatief aangegeven. Posities zijn afhankelijk van mogelijkheden leveranciers en producenten.

Aan deze tekeningen kunnen op geen enkele wijze rechten worden ontleend. In de praktijk kan afgeweken worden van de aangegeven maatvoering, kleuren en detaillering. Posities bouwdelen/-onderdelen, installatie onderdelen e.d. zijn indicatief aangegeven. Posities zijn afhankelijk van mogelijkheden leveranciers en producenten.

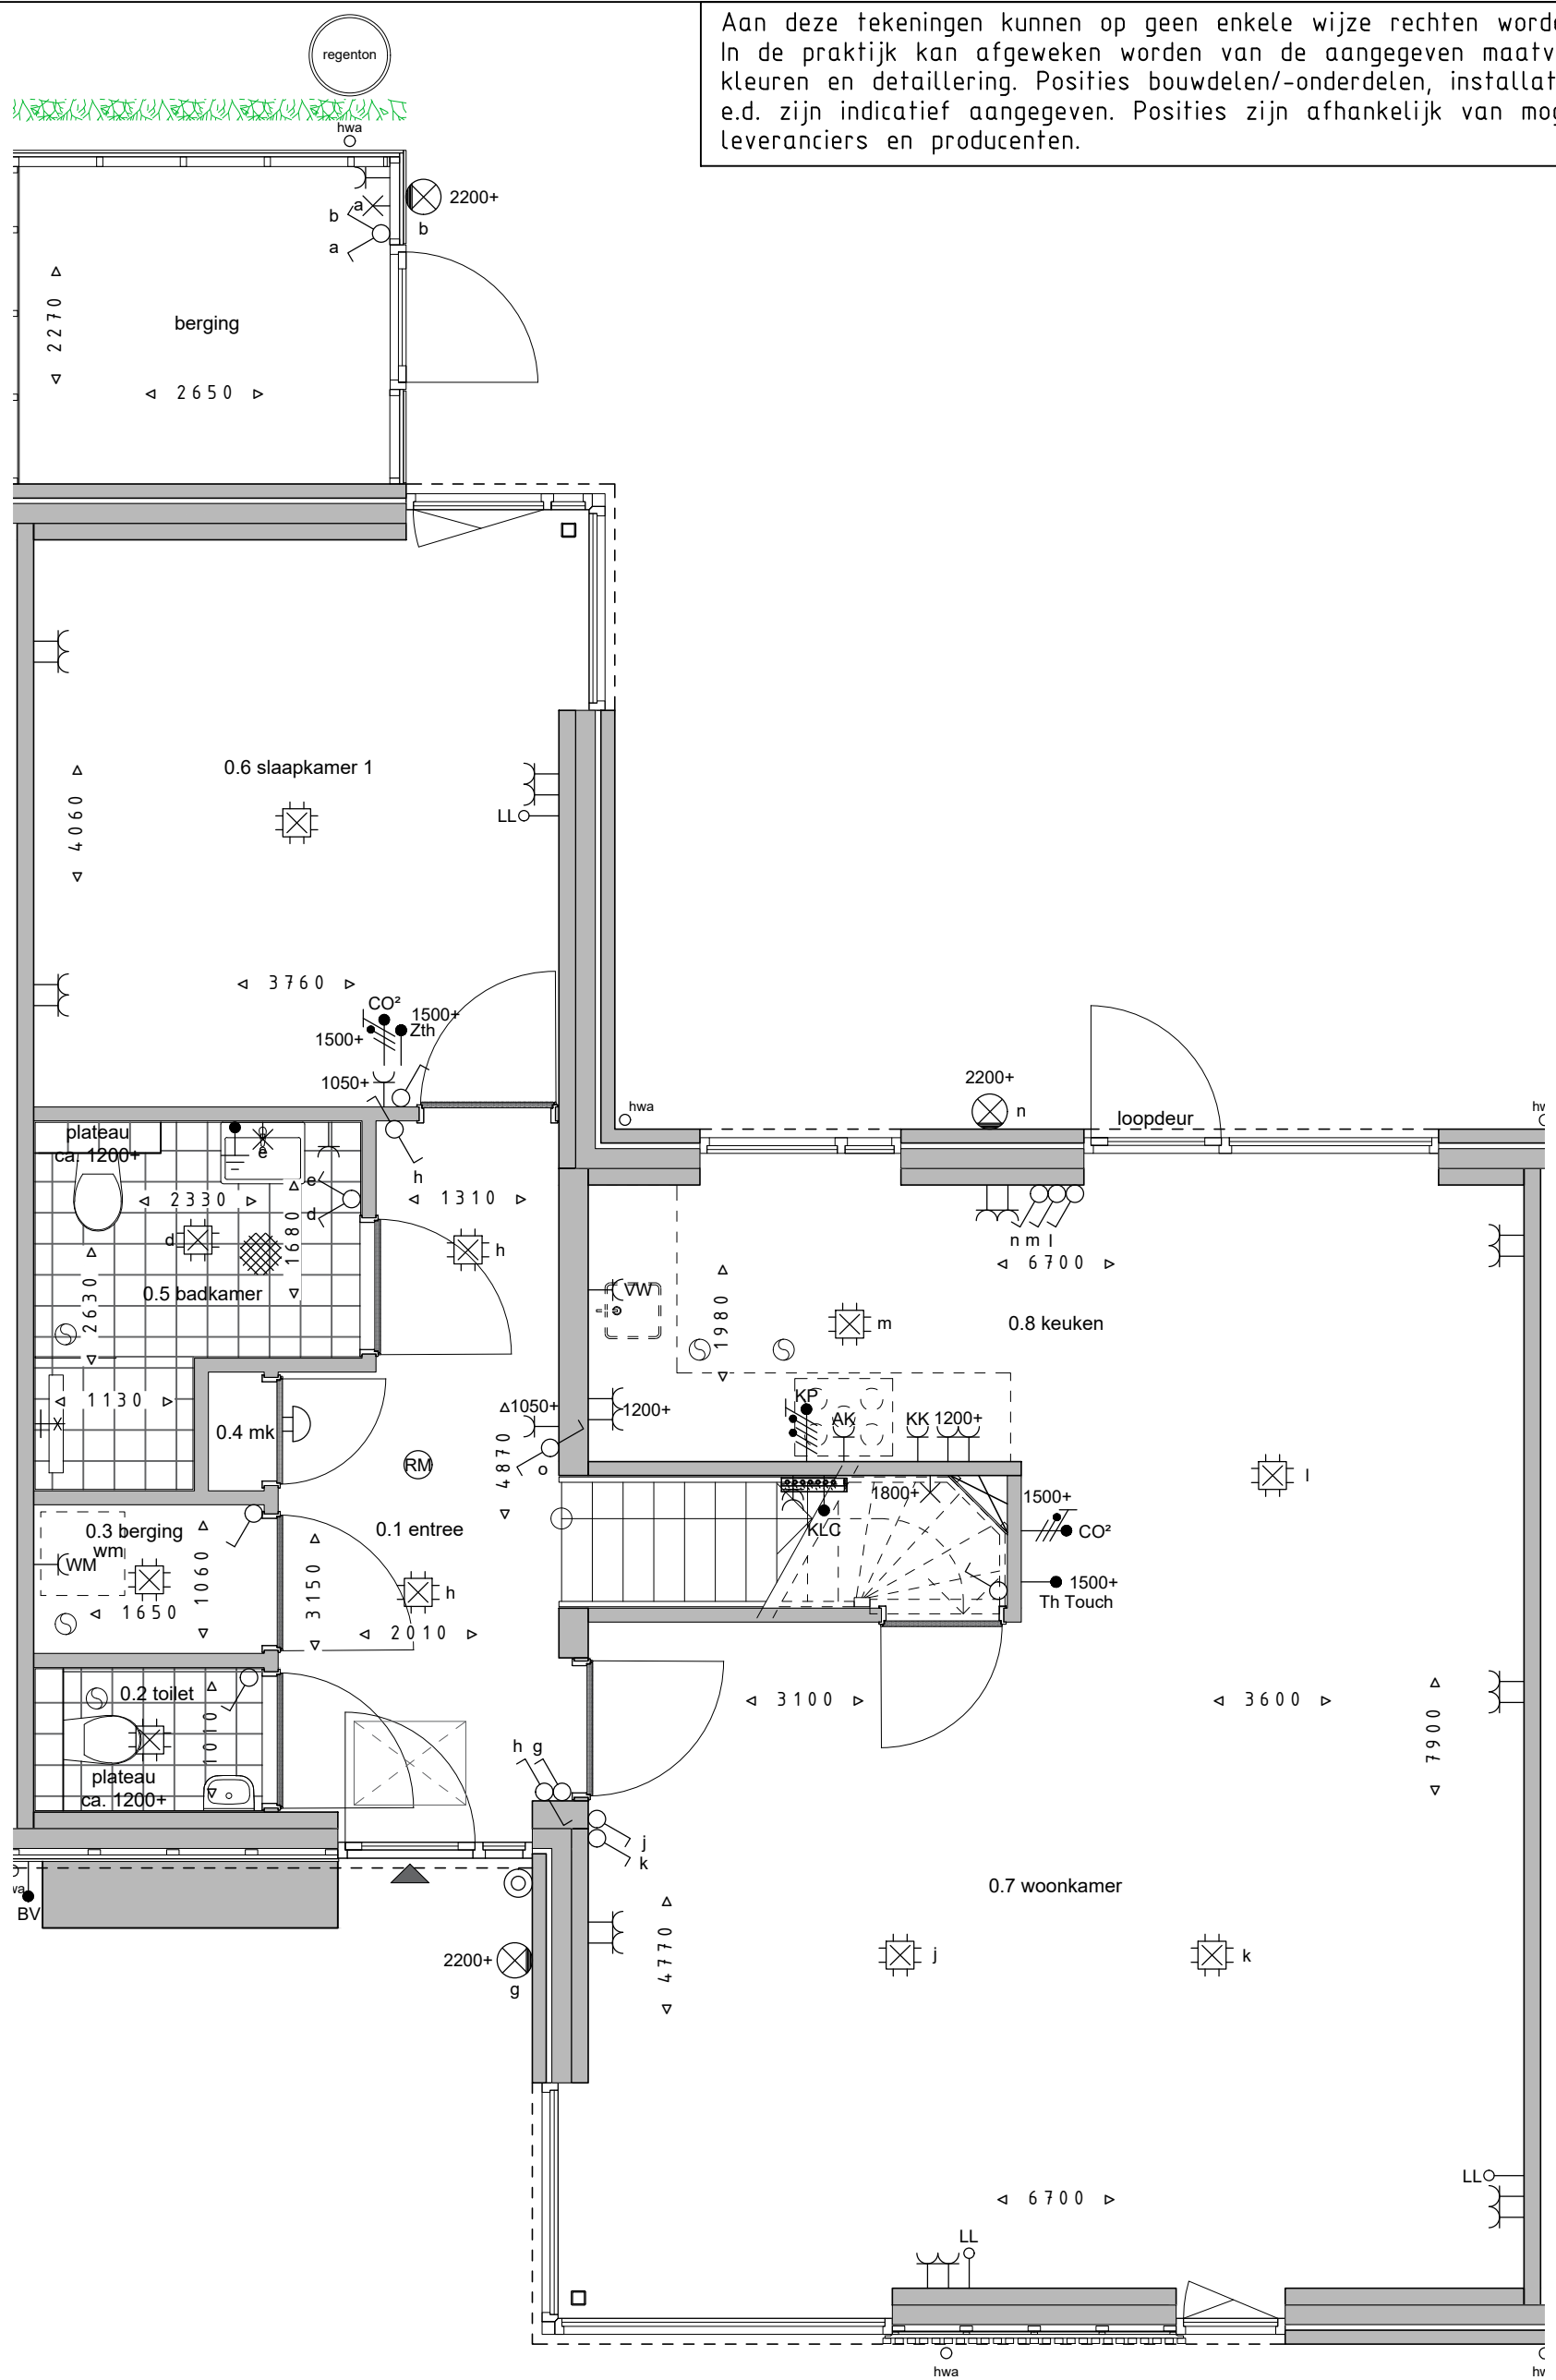

Bnr. 104 - begane grond

Datum 12-10-2023
 Formaat A3
 Schaal 1:50 (op ware grootte afdrucken)




Pascalweg 11B
 8071 SE Nunspeet
 T 0341 - 252450
 E info@klompenburgbouw.nl



regenton

Aan deze tekeningen kunnen op geen enkele wijze rechten worden ontleend. In de praktijk kan afgeweken worden van de aangegeven maatvoering, kleuren en detaillering. Posities bouwdelen/-onderdelen, installatie onderdelen e.d. zijn indicatief aangegeven. Posities zijn afhankelijk van mogelijkheden leveranciers en producenten.

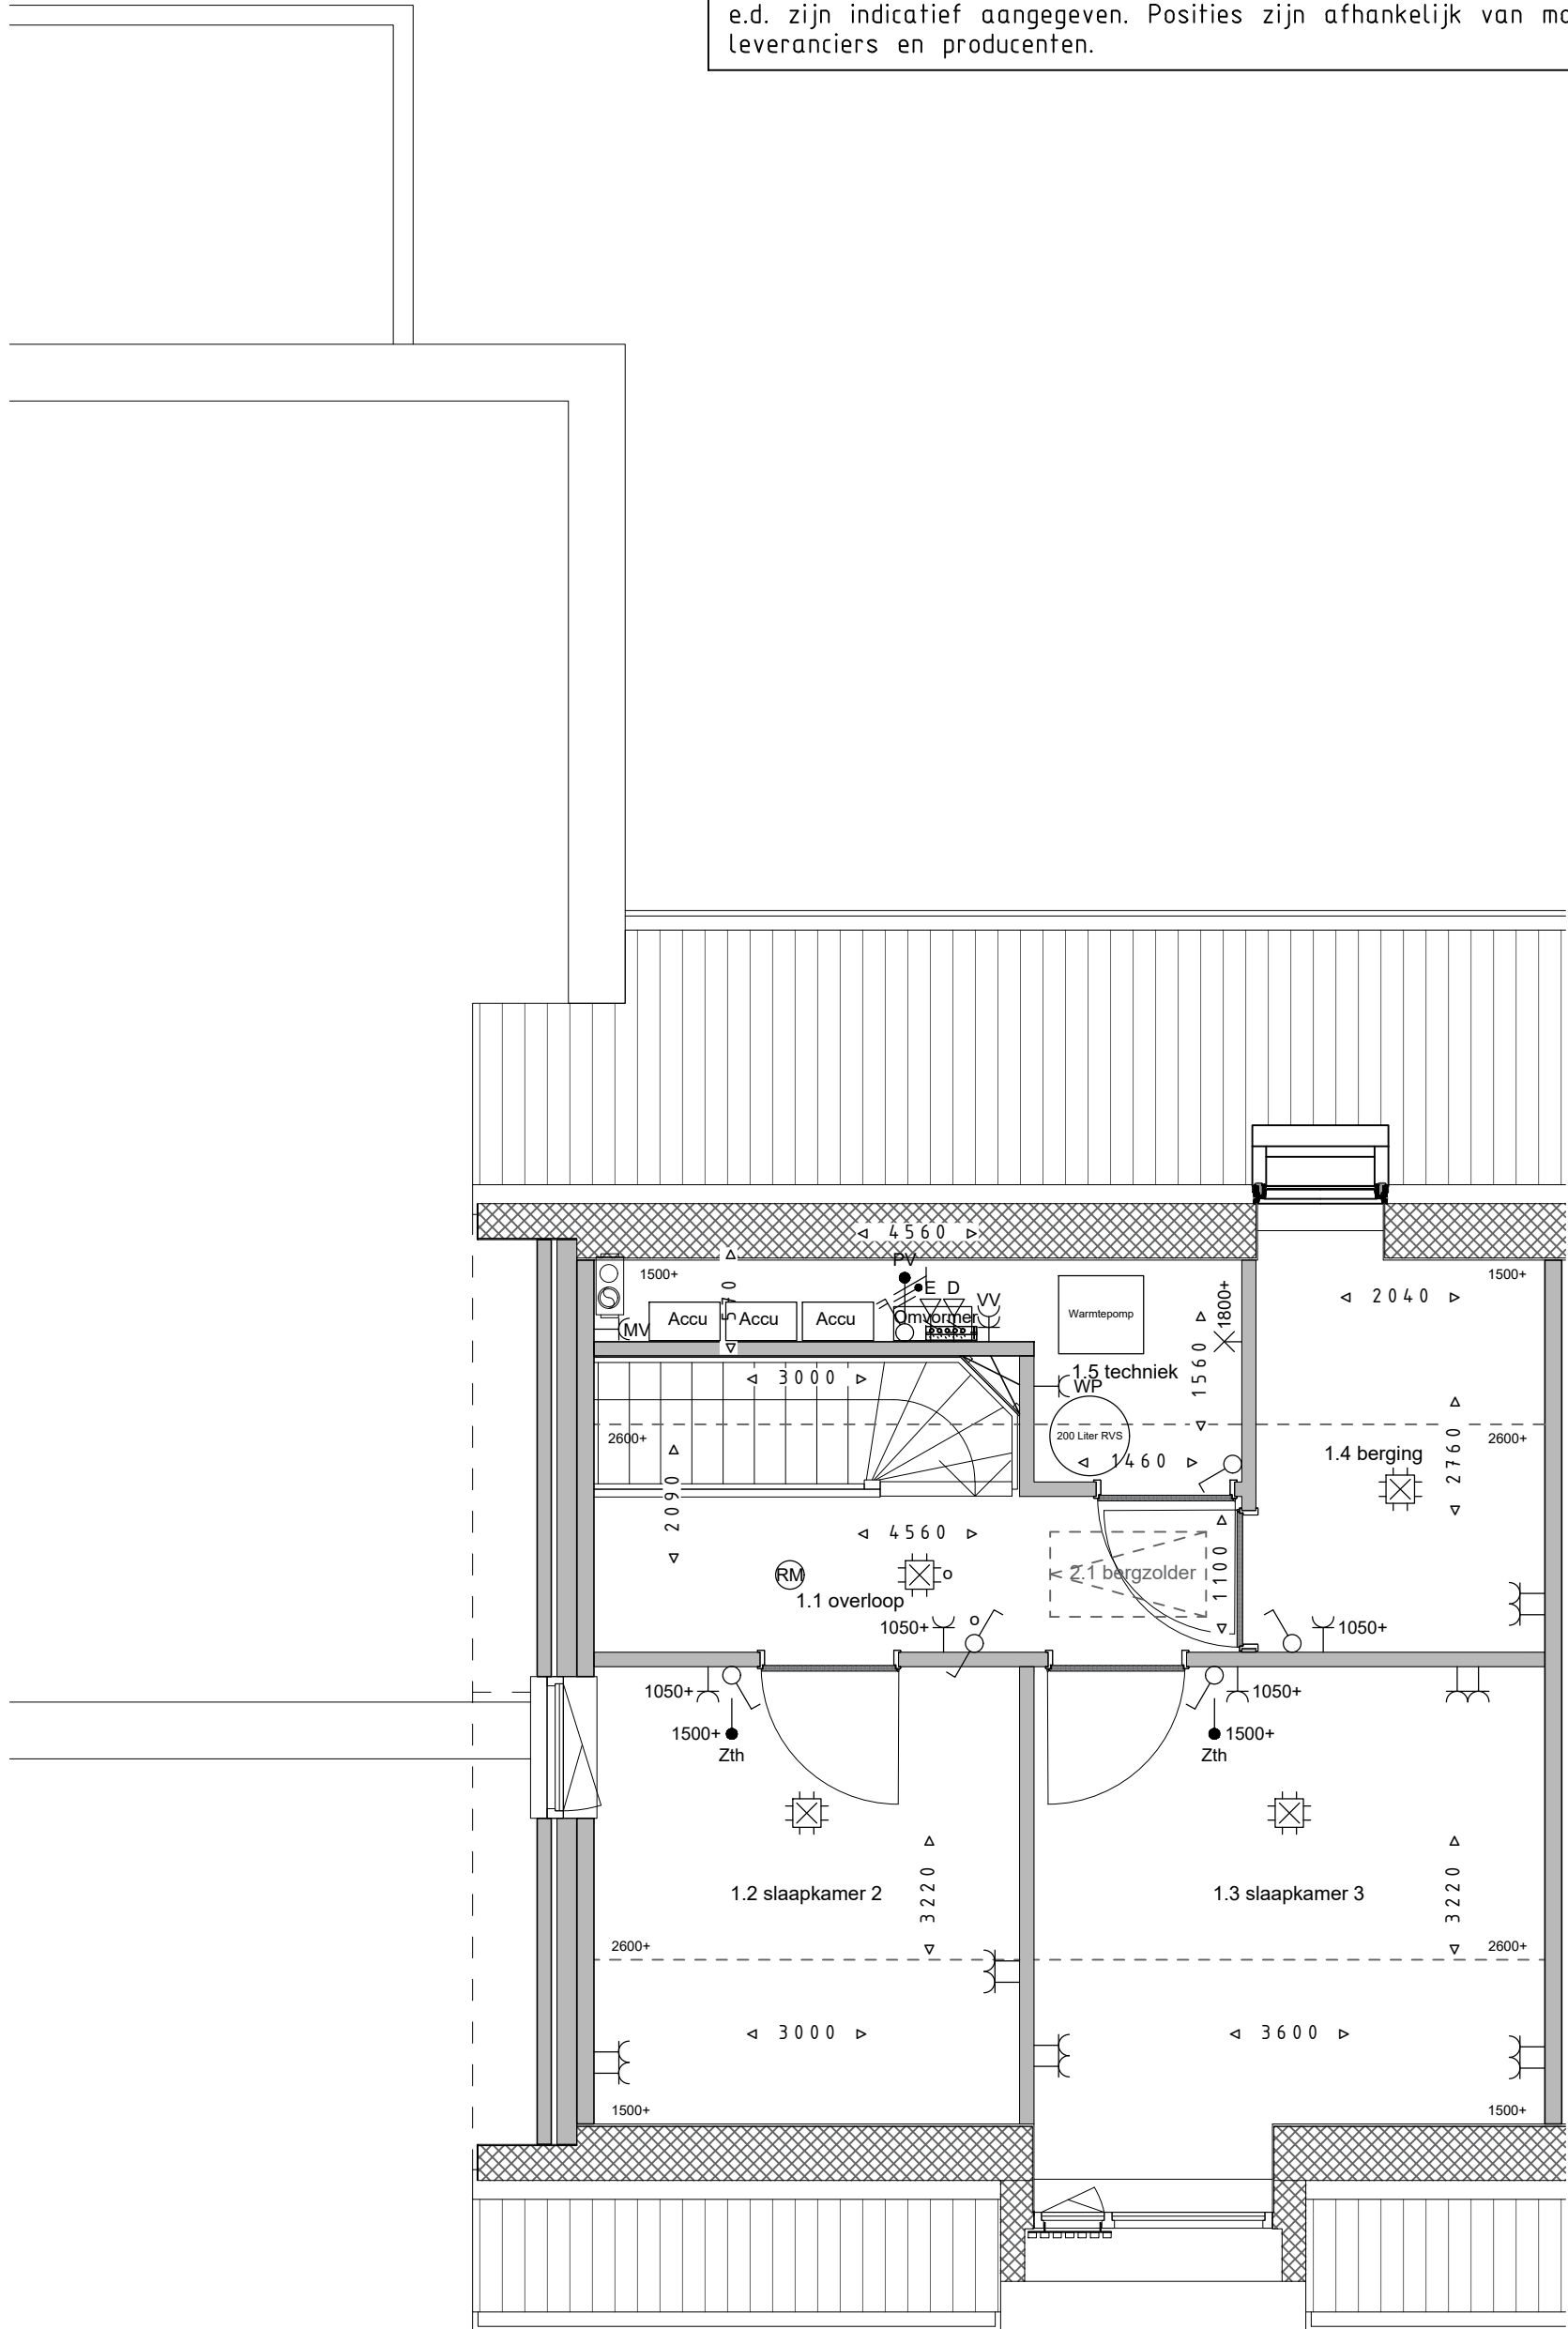

Bnr. 104 - verdieping

Datum 12-10-2023

Formaat A3

Schaal 1:50 (op ware grootte afdrucken)



Bnr. 104 - voorgevel

Datum 12-10-2023
Formaat A3
Schaal 1:50 (op ware grootte afdrucken)



Pascalweg 11B
8071 SE Nunspeet
T 0341 - 252450
E info@klompenburgbouw.nl



Aan deze tekeningen kunnen op geen enkele wijze rechten worden ontleend.
In de praktijk kan afgeweken worden van de aangegeven maatvoering, kleuren en detaillering. Posities bouwdelen/-onderdelen, installatie onderdelen e.d. zijn indicatief aangegeven. Posities zijn afhankelijk van mogelijkheden leveranciers en producenten.



Bnr. 104 - achtergevel

Datum 12-10-2023
 Formaat A3
 Schaal 1:50 (op ware grootte afdrucken)




Pascalweg 11B
 8071 SE Nunspeet
 T 0341 - 252450
 E info@klompenburgbouw.nl



Aan deze tekeningen kunnen op geen enkele wijze rechten worden ontleend.
 In de praktijk kan afgeweken worden van de aangegeven maatvoering, kleuren en detaillering. Posities bouwdelen/-onderdelen, installatie onderdelen e.d. zijn indicatief aangegeven. Posities zijn afhankelijk van mogelijkheden leveranciers en producenten.

Aan deze tekeningen kunnen op geen enkele wijze rechten worden ontleend. In de praktijk kan afgeweken worden van de aangegeven maatvoering, kleuren en detaillering. Posities bouwdelen/-onderdelen, installatie onderdelen e.d. zijn indicatief aangegeven. Posities zijn afhankelijk van mogelijkheden leveranciers en producenten.

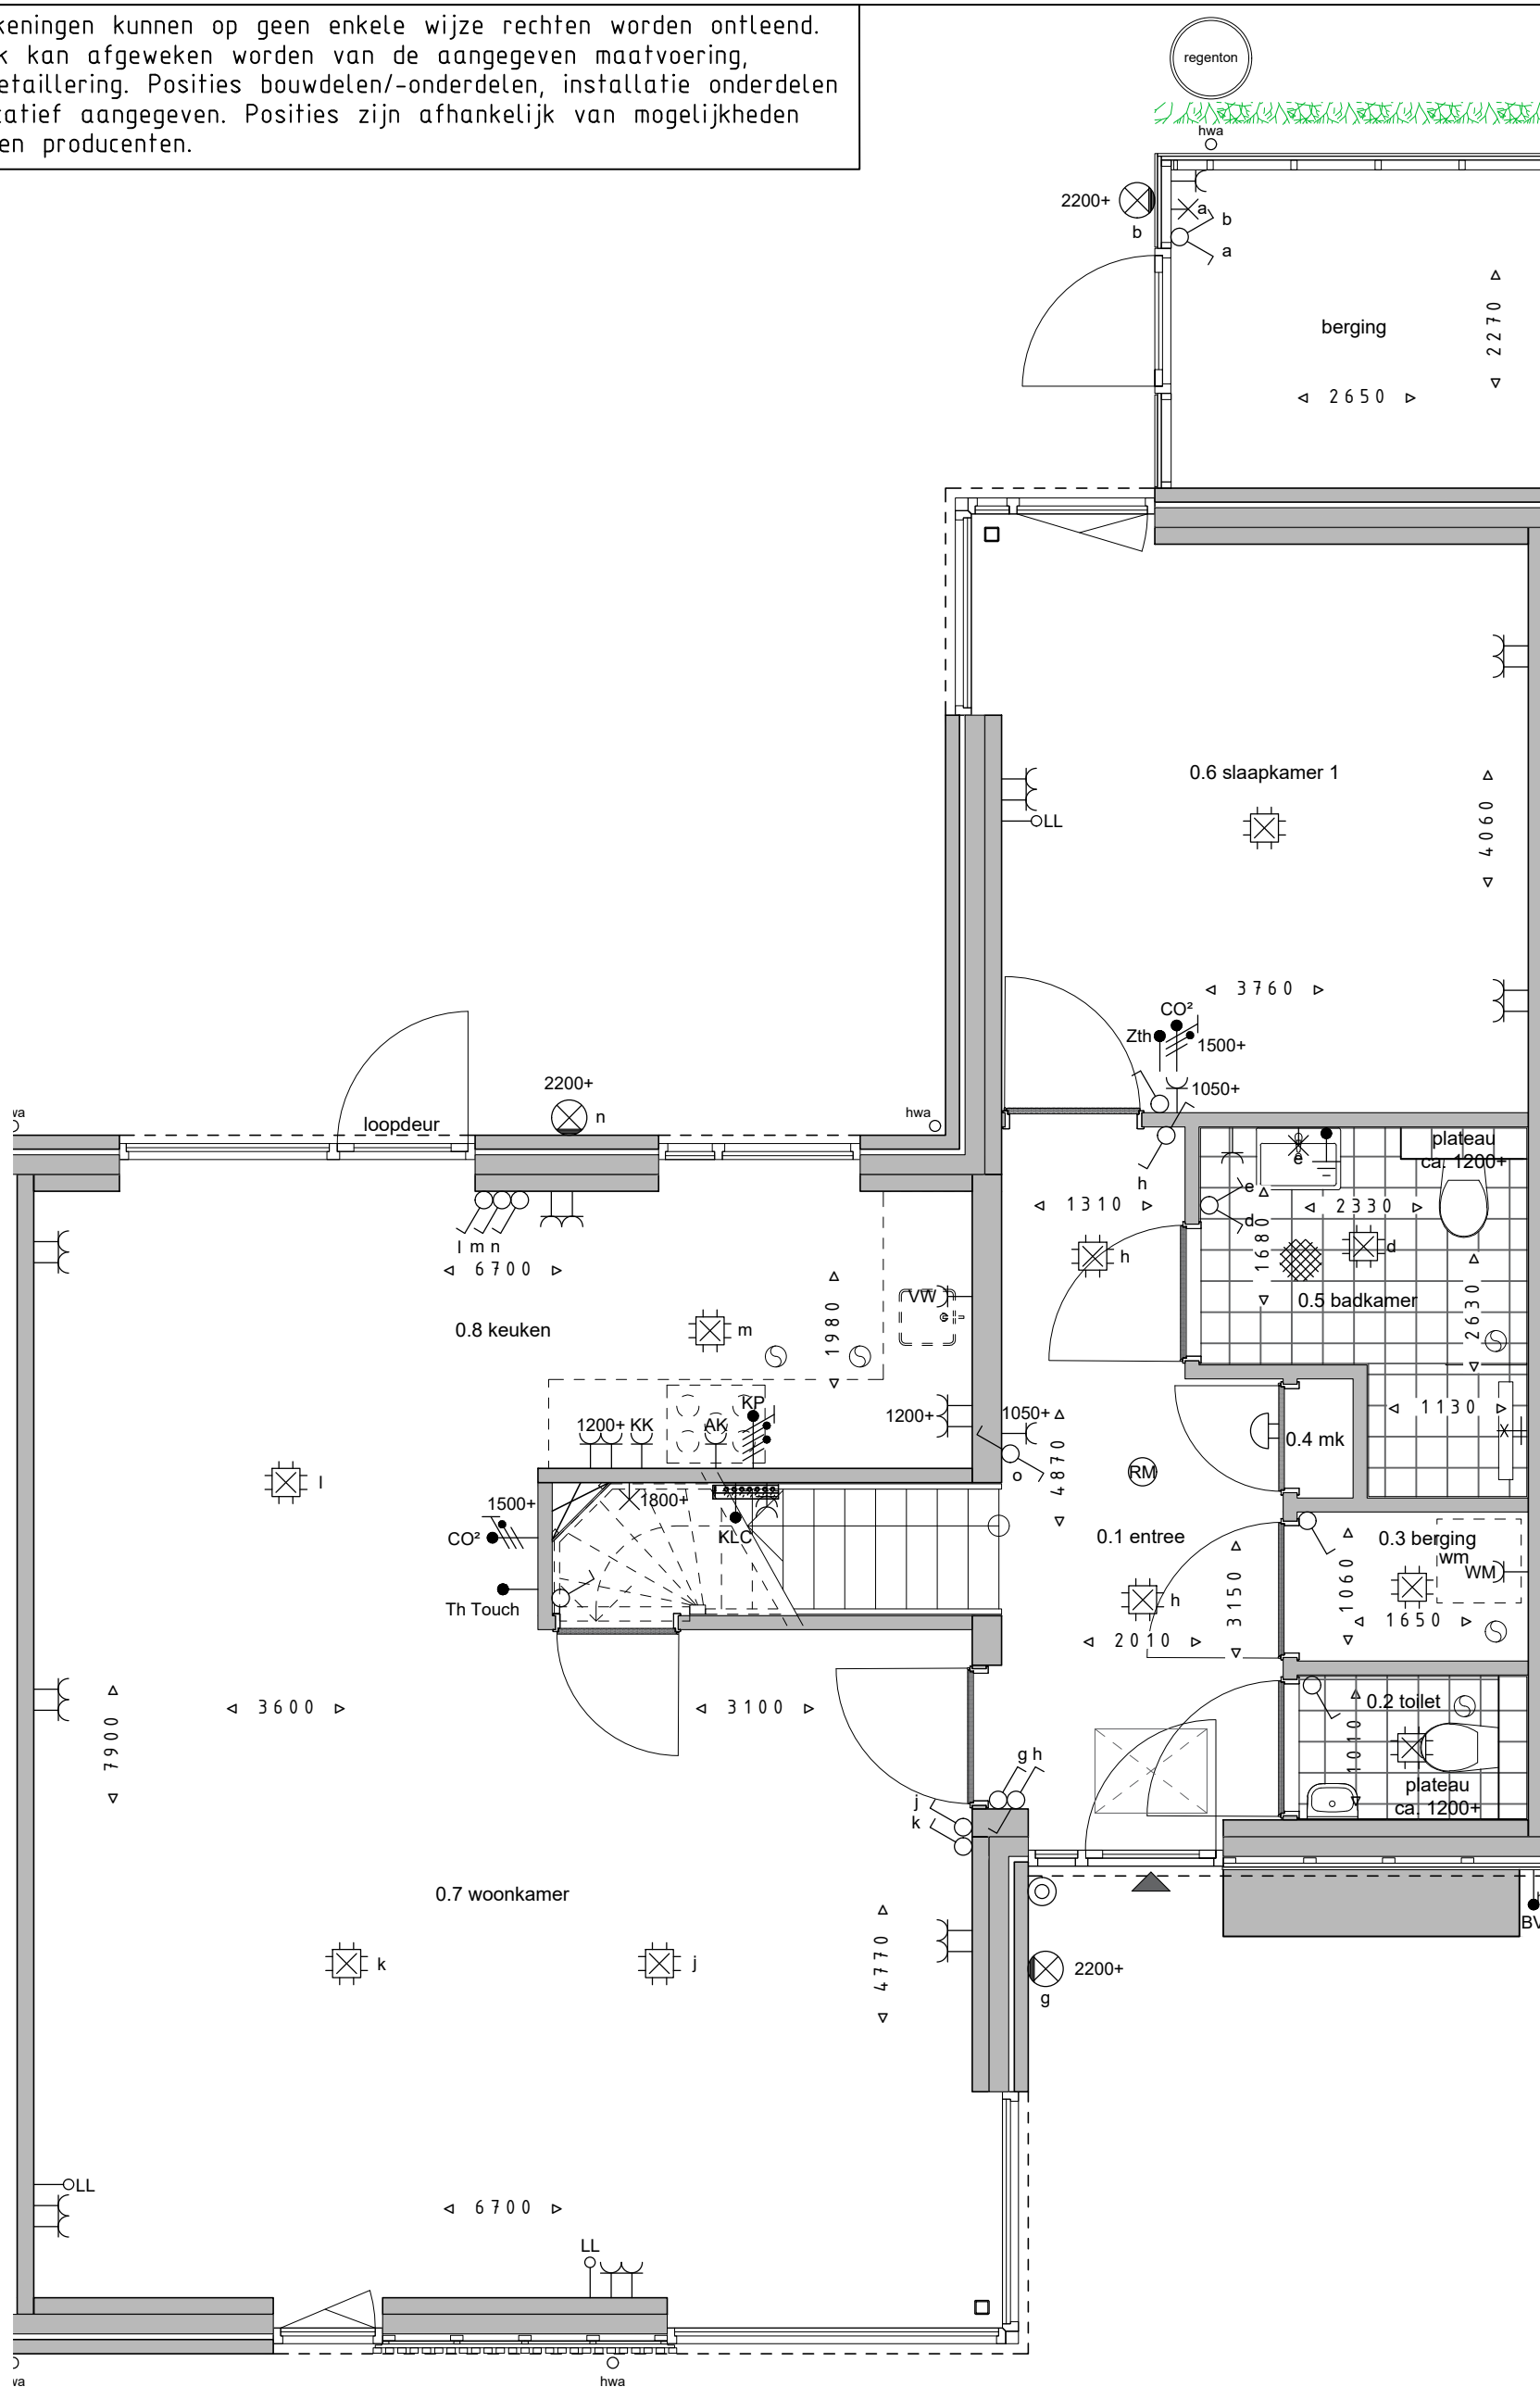

Bnr. 105 - begane grond


Datum 12-10-2023
 Formaat A3
 Schaal 1:50 (op ware grootte afdrucken)



Pascalweg 11B
 8071 SE Nunspeet
 T 0341 - 252450
 E info@klompenburgbouw.nl



Aan deze tekeningen kunnen op geen enkele wijze rechten worden ontleend. In de praktijk kan afgeweken worden van de aangegeven maatvoering, kleuren en detaillering. Posities bouwdelen/-onderdelen, installatie onderdelen e.d. zijn indicatief aangegeven. Posities zijn afhankelijk van mogelijkheden leveranciers en producenten.

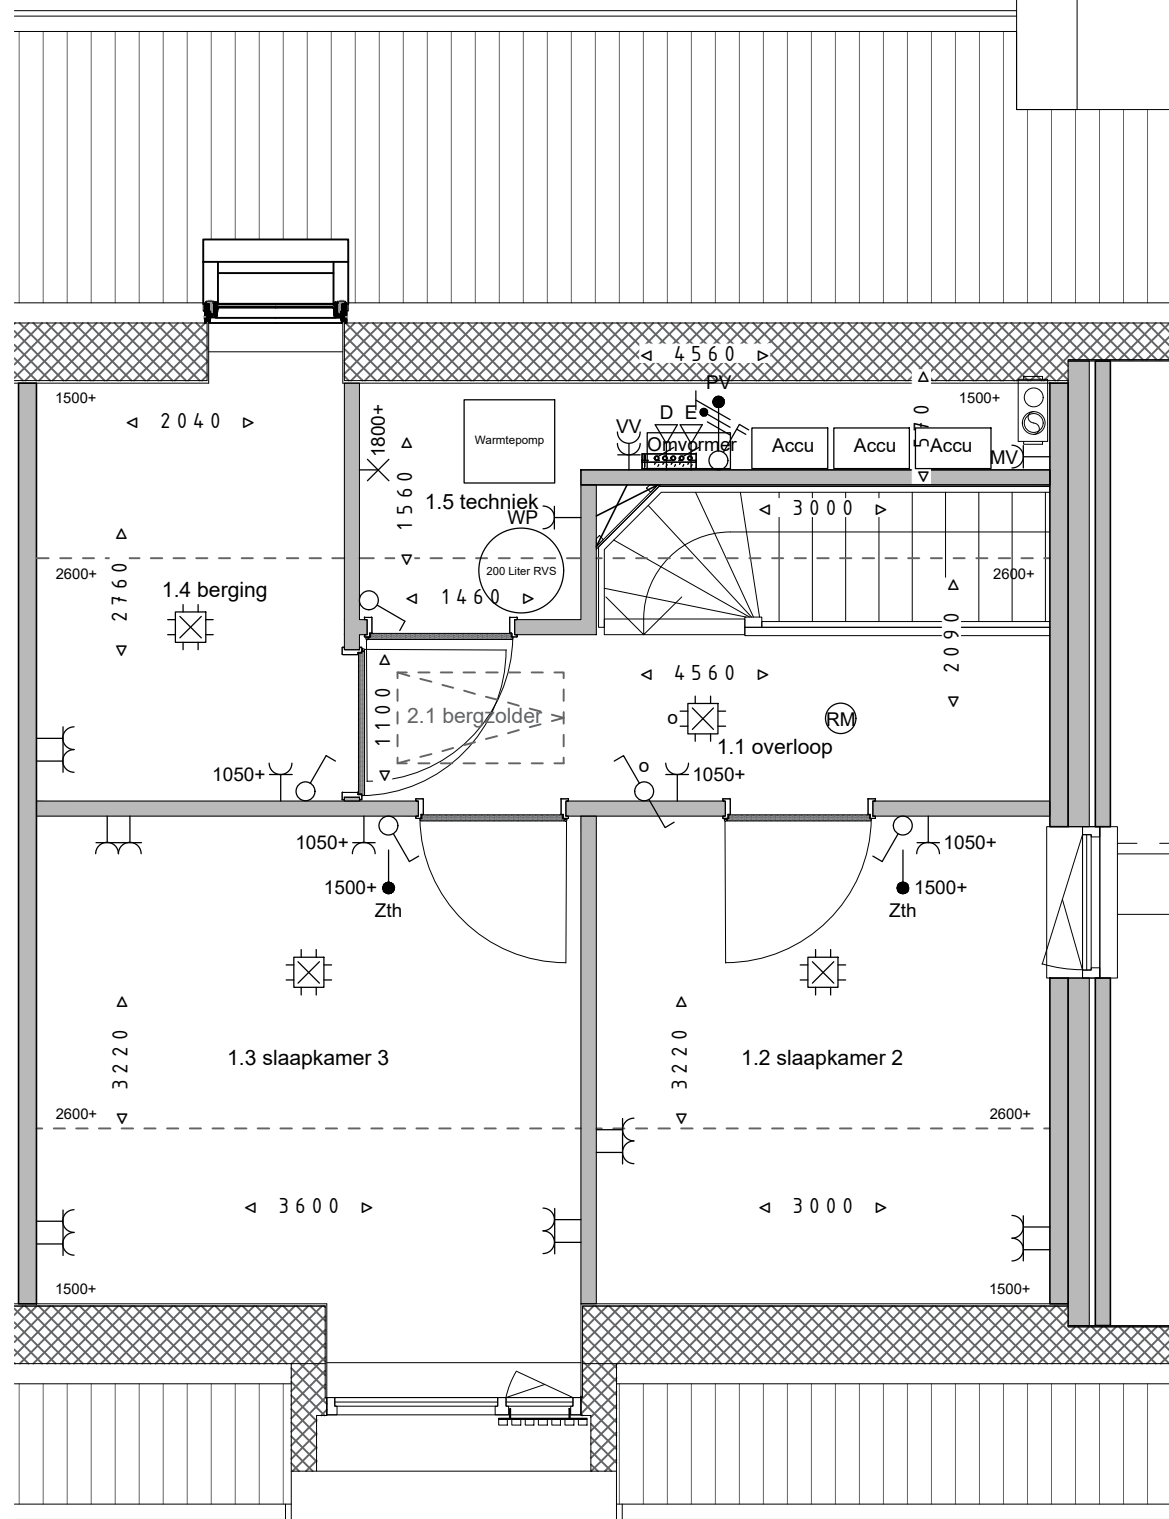


Bnr. 105 - verdieping

Datum 12-10-2023

Formaat A3

Schaal 1:50 (op ware grootte afdrucken)

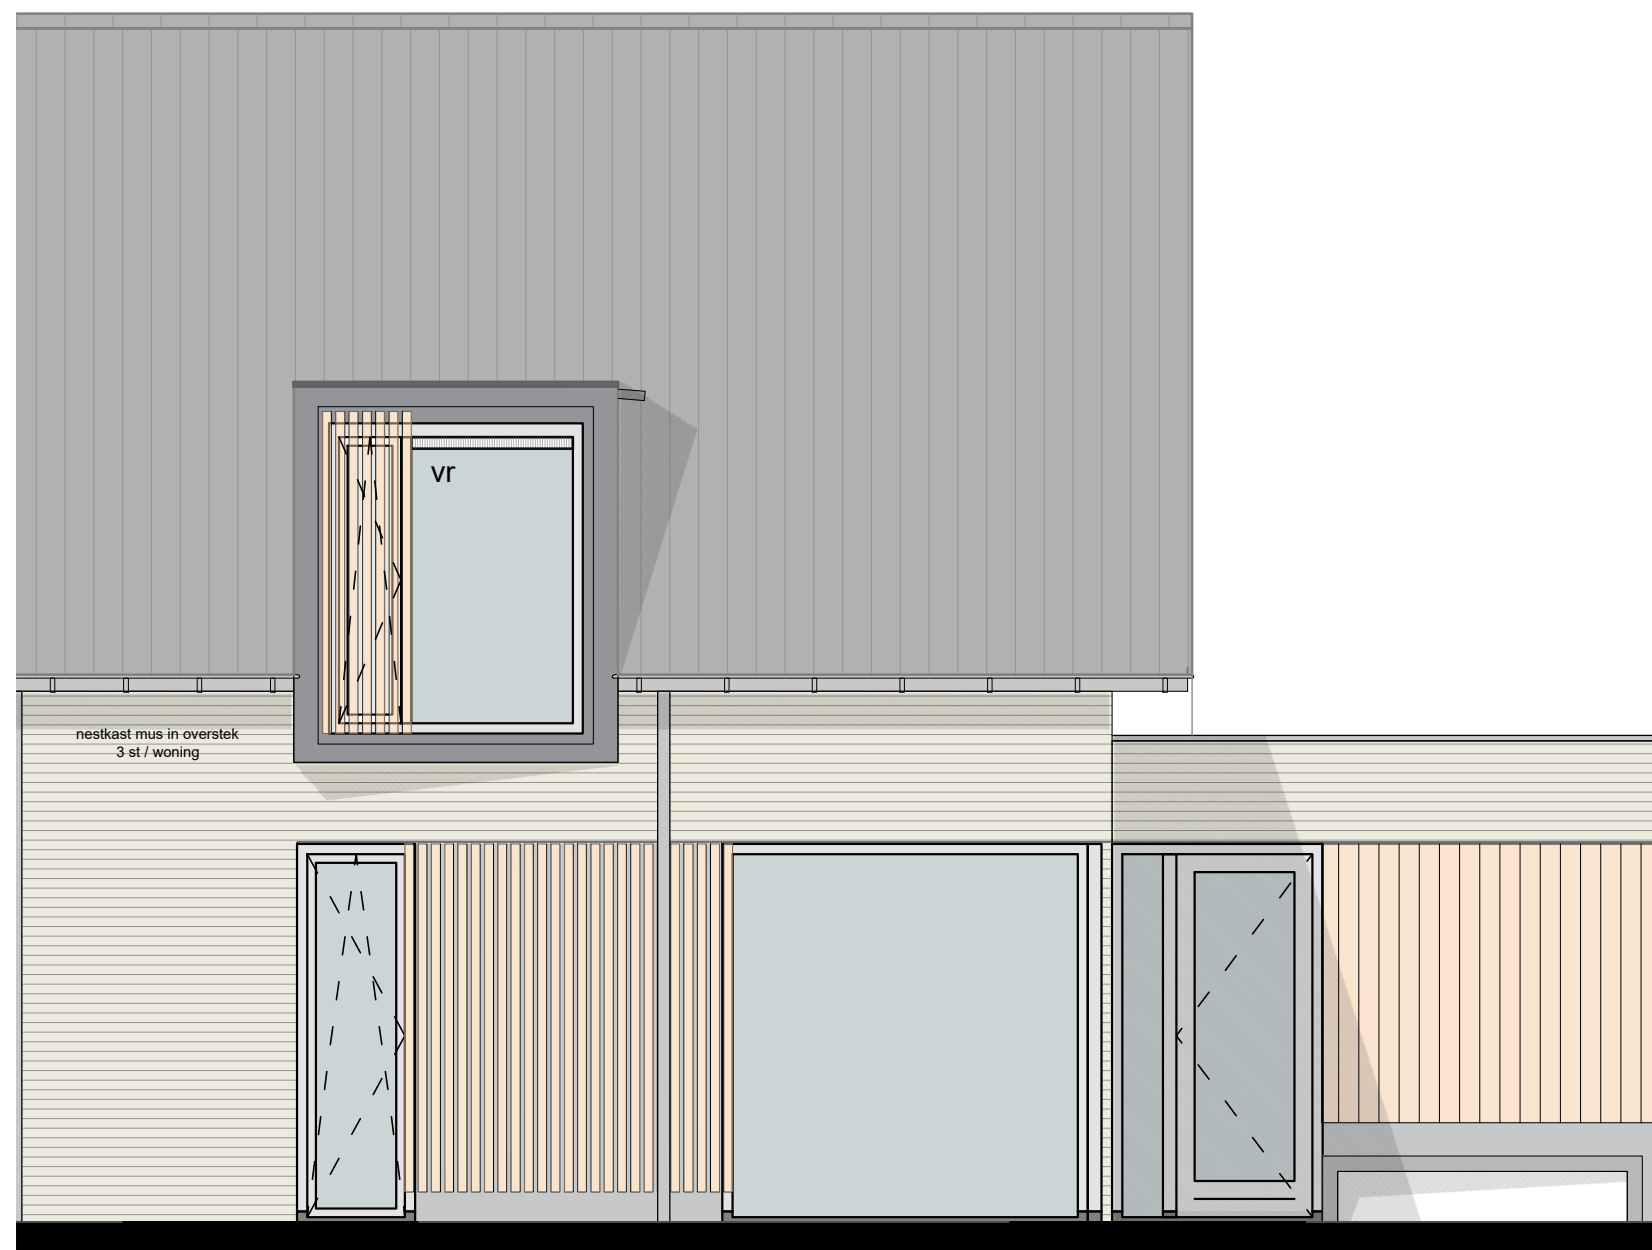

Bnr. 105 - voorgevel

Datum 12-10-2023
Formaat A3
Schaal 1:50 (op ware grootte afdrukken)



Pascalweg 11B
8071 SE Nunspeet
T 0341 - 252450
E info@klompenburgbouw.nl



Aan deze tekeningen kunnen op geen enkele wijze rechten worden ontleend.
In de praktijk kan afgeweken worden van de aangegeven maatvoering, kleuren en detaillering. Posities bouwdelen/-onderdelen, installatie onderdelen e.d. zijn indicatief aangegeven. Posities zijn afhankelijk van mogelijkheden leveranciers en producenten.



Bnr. 105 - achtergevel

Datum 12-10-2023
Formaat A3
Schaal 1:50 (op ware grootte afdrucken)




Pascalweg 11B
8071 SE Nunspeet
T 0341 - 252450
E info@klompenburgbouw.nl



Aan deze tekeningen kunnen op geen enkele wijze rechten worden ontleend.
In de praktijk kan afgeweken worden van de aangegeven maatvoering, kleuren en detaillering. Posities bouwdelen/-onderdelen, installatie onderdelen e.d. zijn indicatief aangegeven. Posities zijn afhankelijk van mogelijkheden leveranciers en producenten.

Aan deze tekeningen kunnen op geen enkele wijze rechten worden ontleend. In de praktijk kan afgeweken worden van de aangegeven maatvoering, kleuren en detaillering. Posities bouwdelen/-onderdelen, installatie onderdelen e.d. zijn indicatief aangegeven. Posities zijn afhankelijk van mogelijkheden leveranciers en producenten.

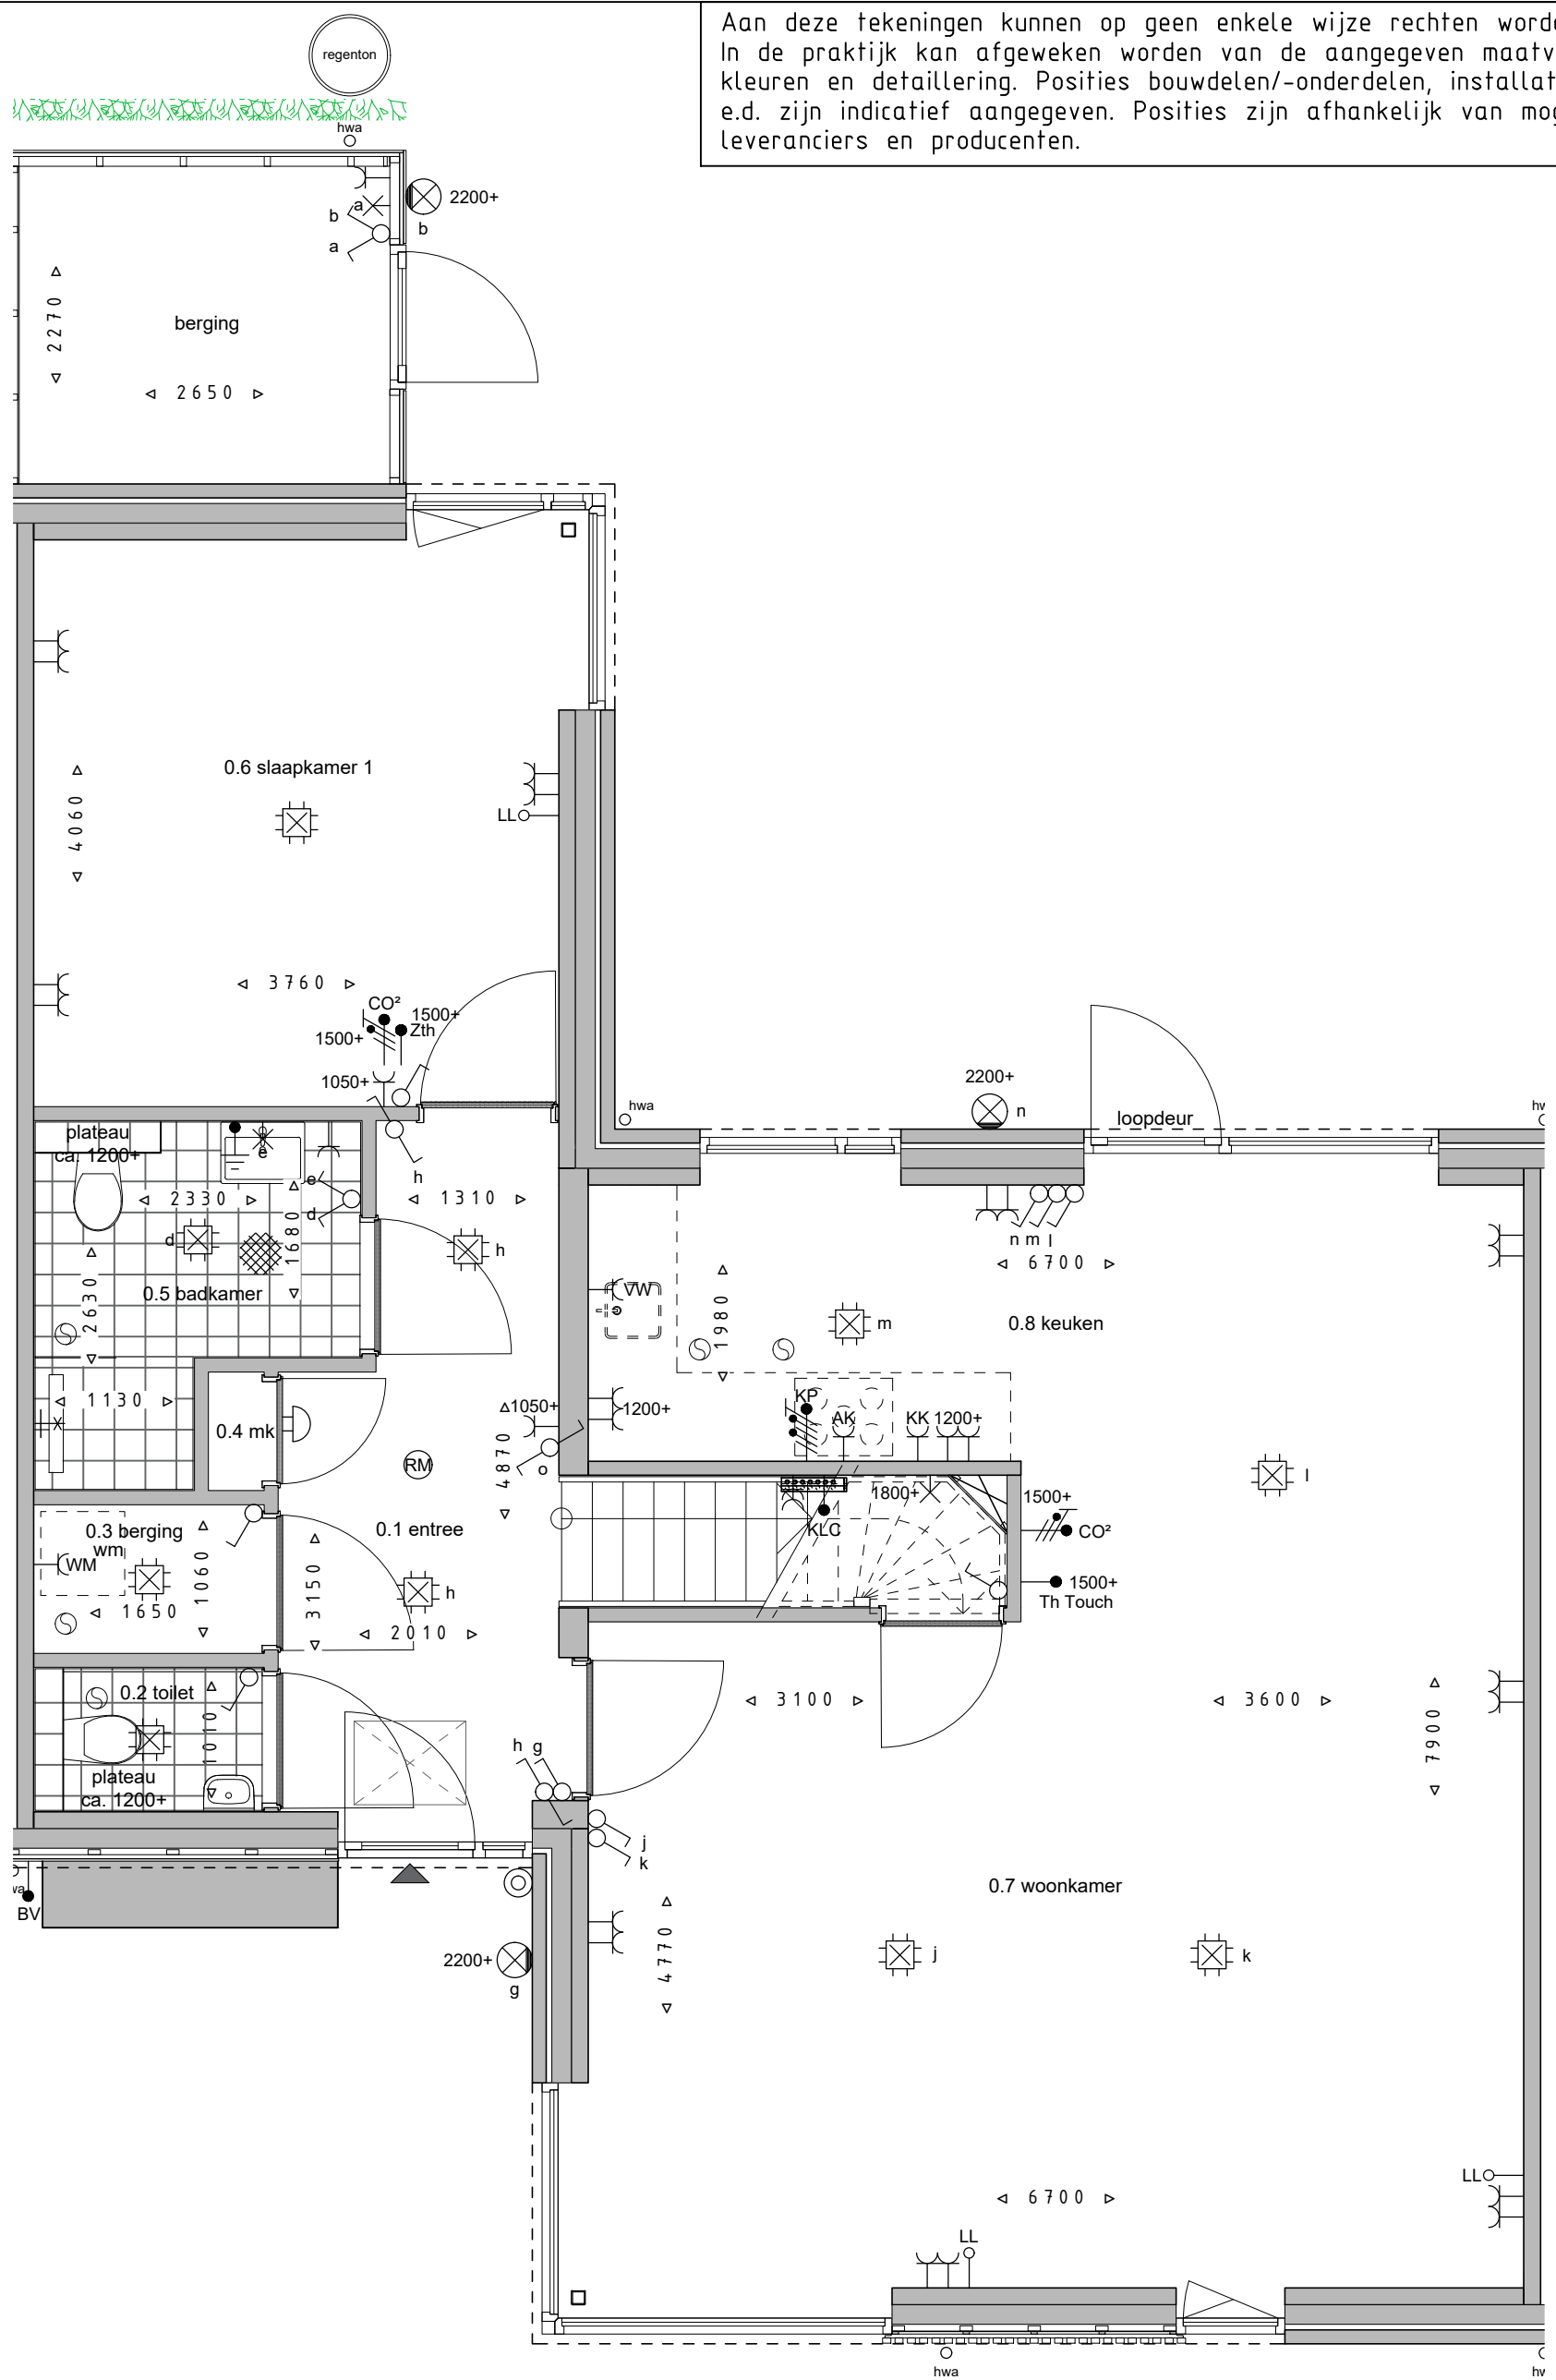

Bnr. 106 - begane grond

Datum 12-10-2023
 Formaat A3
 Schaal 1:50 (op ware grootte afdrucken)




Pascalweg 11B
 8071 SE Nunspeet
 T 0341 - 252450
 E info@klompenburgbouw.nl



regenton

Aan deze tekeningen kunnen op geen enkele wijze rechten worden ontleend. In de praktijk kan afgeweken worden van de aangegeven maatvoering, kleuren en detaillering. Posities bouwdeelen/-onderdelen, installatie onderdelen e.d. zijn indicatief aangegeven. Posities zijn afhankelijk van mogelijkheden leveranciers en producenten.

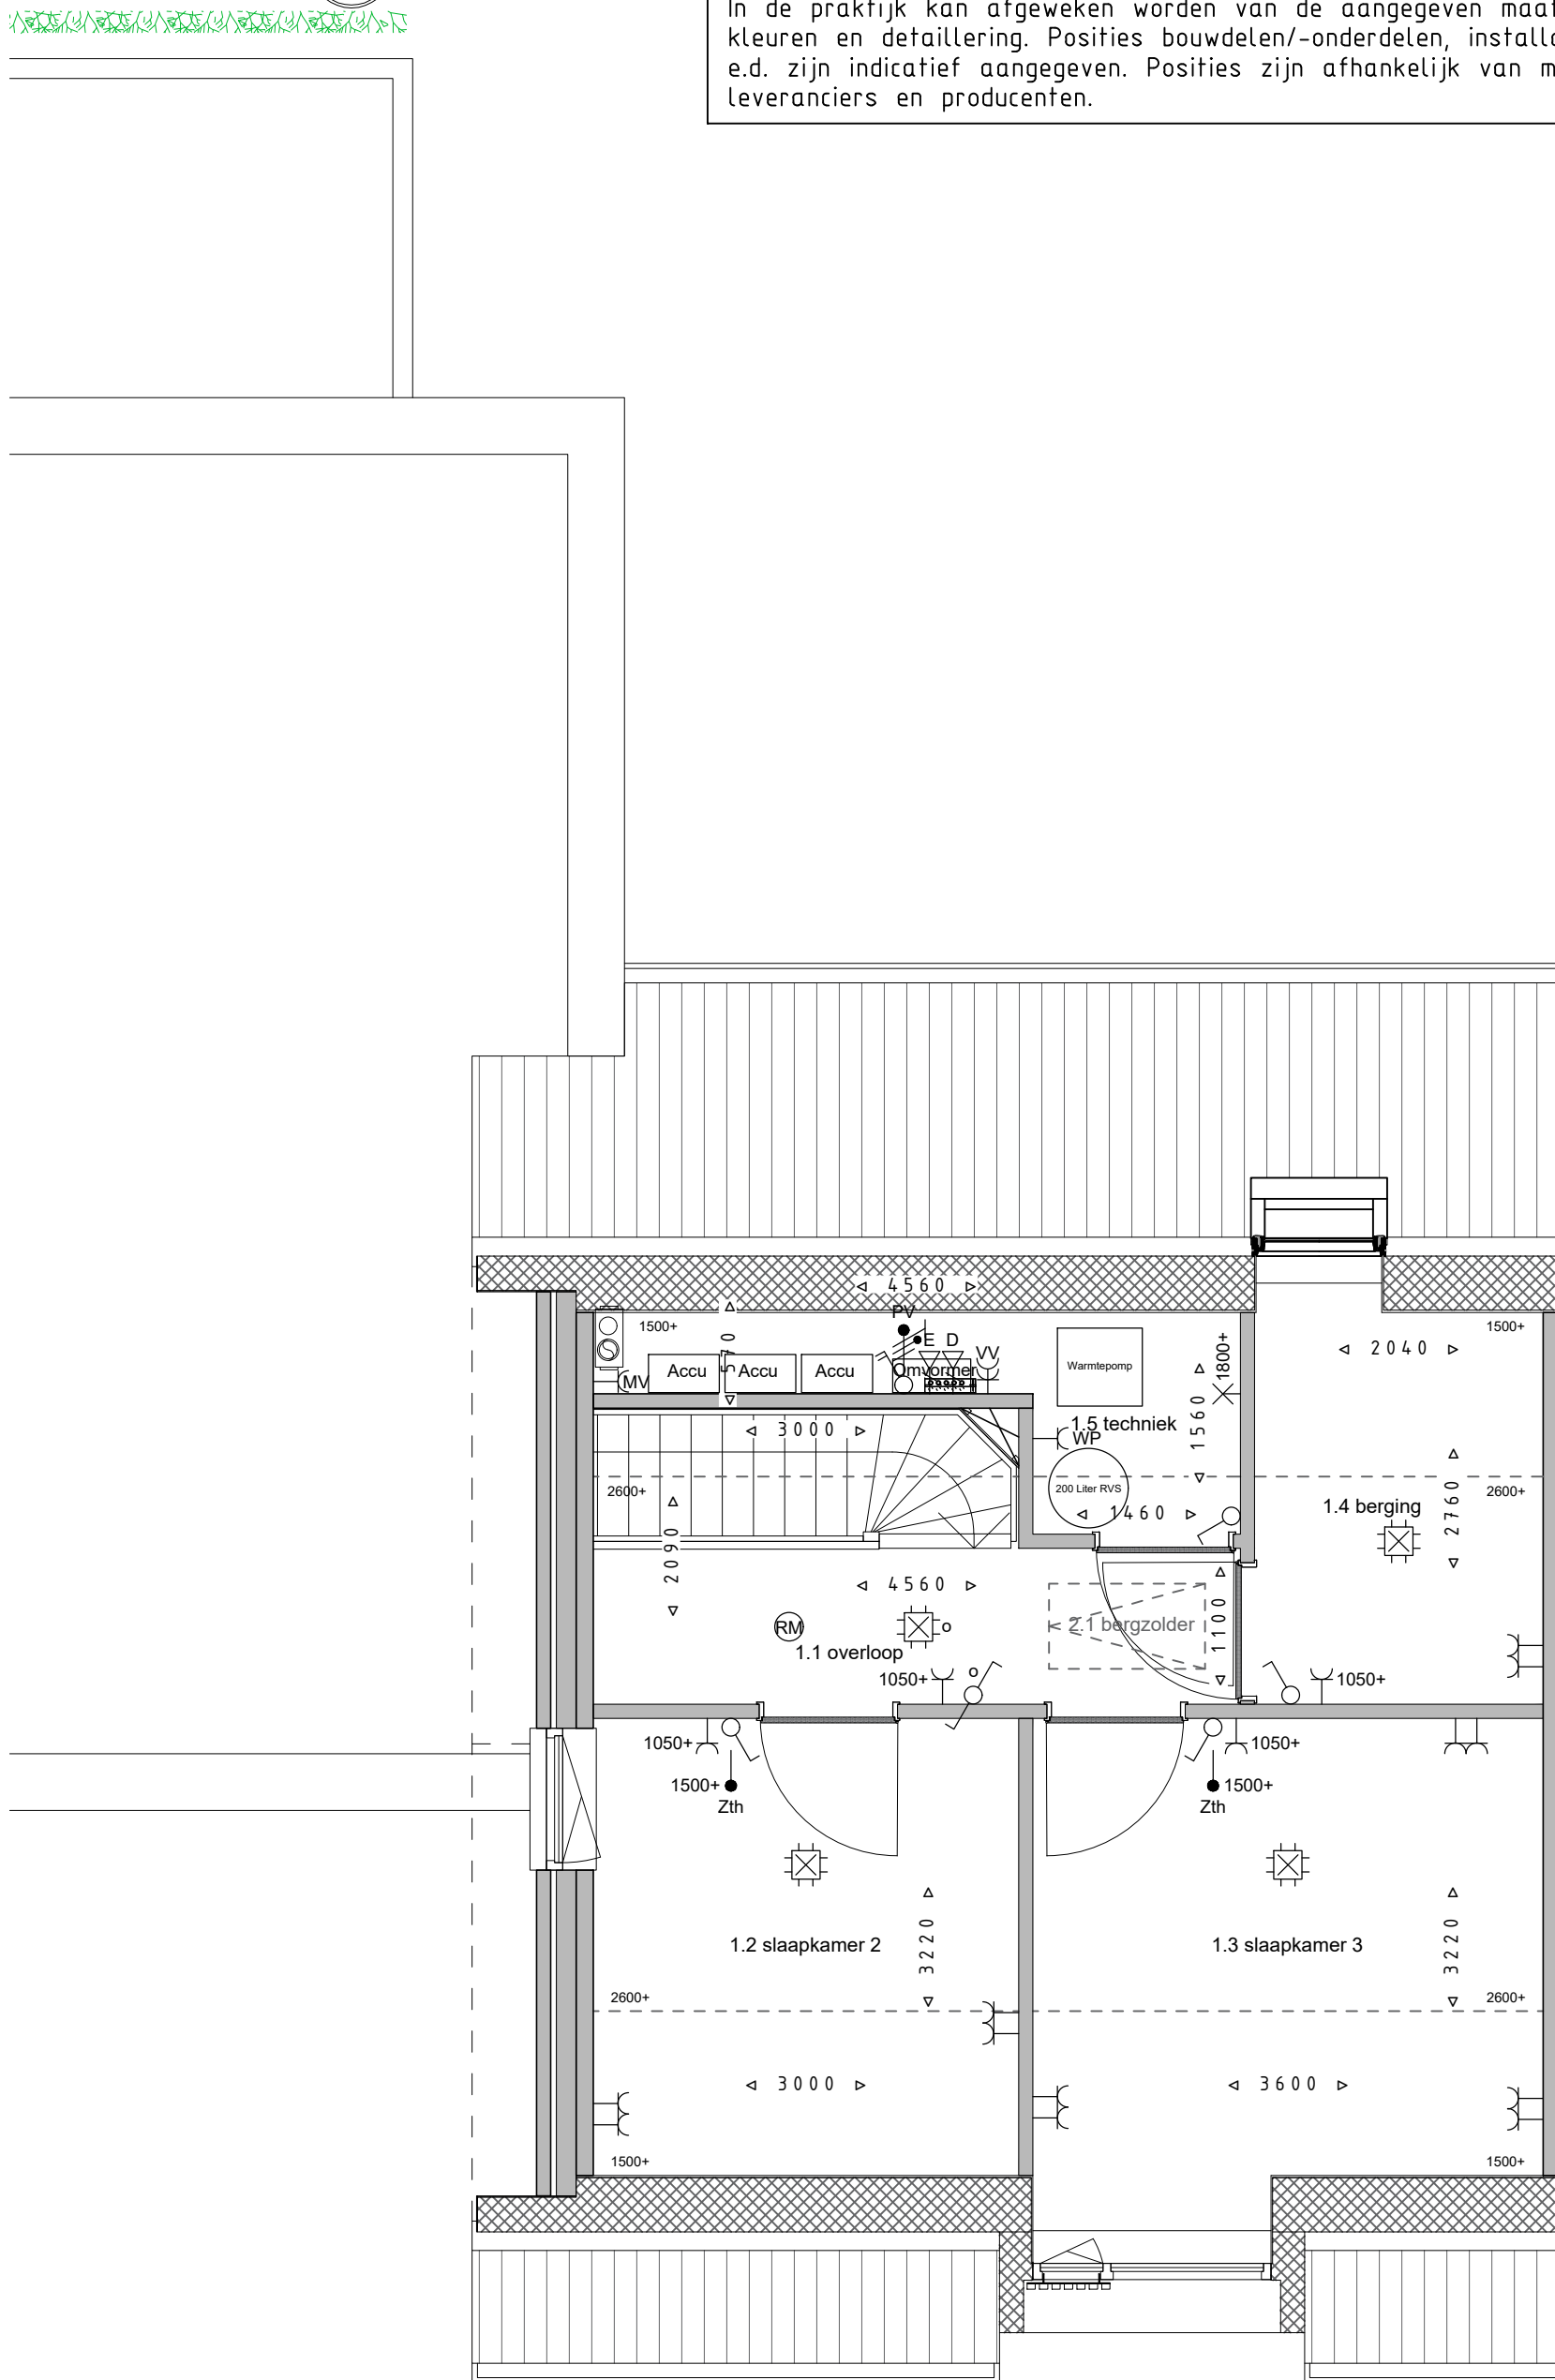

Bnr. 106 - verdieping

Datum 12-10-2023

Formaat A3

Schaal 1:50 (op ware grootte afdrucken)



Bnr. 106 - voorgevel

Datum 12-10-2023
Formaat A3
Schaal 1:50 (op ware grootte afdrucken)



Pascalweg 11B
8071 SE Nunspeet
T 0341 - 252450
E info@klompenburgbouw.nl



Aan deze tekeningen kunnen op geen enkele wijze rechten worden ontleend.
In de praktijk kan afgeweken worden van de aangegeven maatvoering, kleuren en detaillering. Posities bouwdelen/-onderdelen, installatie onderdelen e.d. zijn indicatief aangegeven. Posities zijn afhankelijk van mogelijkheden leveranciers en producenten.



Bnr. 106 - achtergevel

Datum 12-10-2023
 Formaat A3
 Schaal 1:50 (op ware grootte afdrucken)




Pascalweg 11B
 8071 SE Nunspeet
 T 0341 - 252450
 E info@klompenburgbouw.nl



Aan deze tekeningen kunnen op geen enkele wijze rechten worden ontleend.
 In de praktijk kan afgeweken worden van de aangegeven maatvoering, kleuren en detaillering. Posities bouwdelen/-onderdelen, installatie onderdelen e.d. zijn indicatief aangegeven. Posities zijn afhankelijk van mogelijkheden leveranciers en producenten.

Aan deze tekeningen kunnen op geen enkele wijze rechten worden ontleend. In de praktijk kan afgeweken worden van de aangegeven maatvoering, kleuren en detaillering. Posities bouwdelen/-onderdelen, installatie onderdelen e.d. zijn indicatief aangegeven. Posities zijn afhankelijk van mogelijkheden leveranciers en producenten.

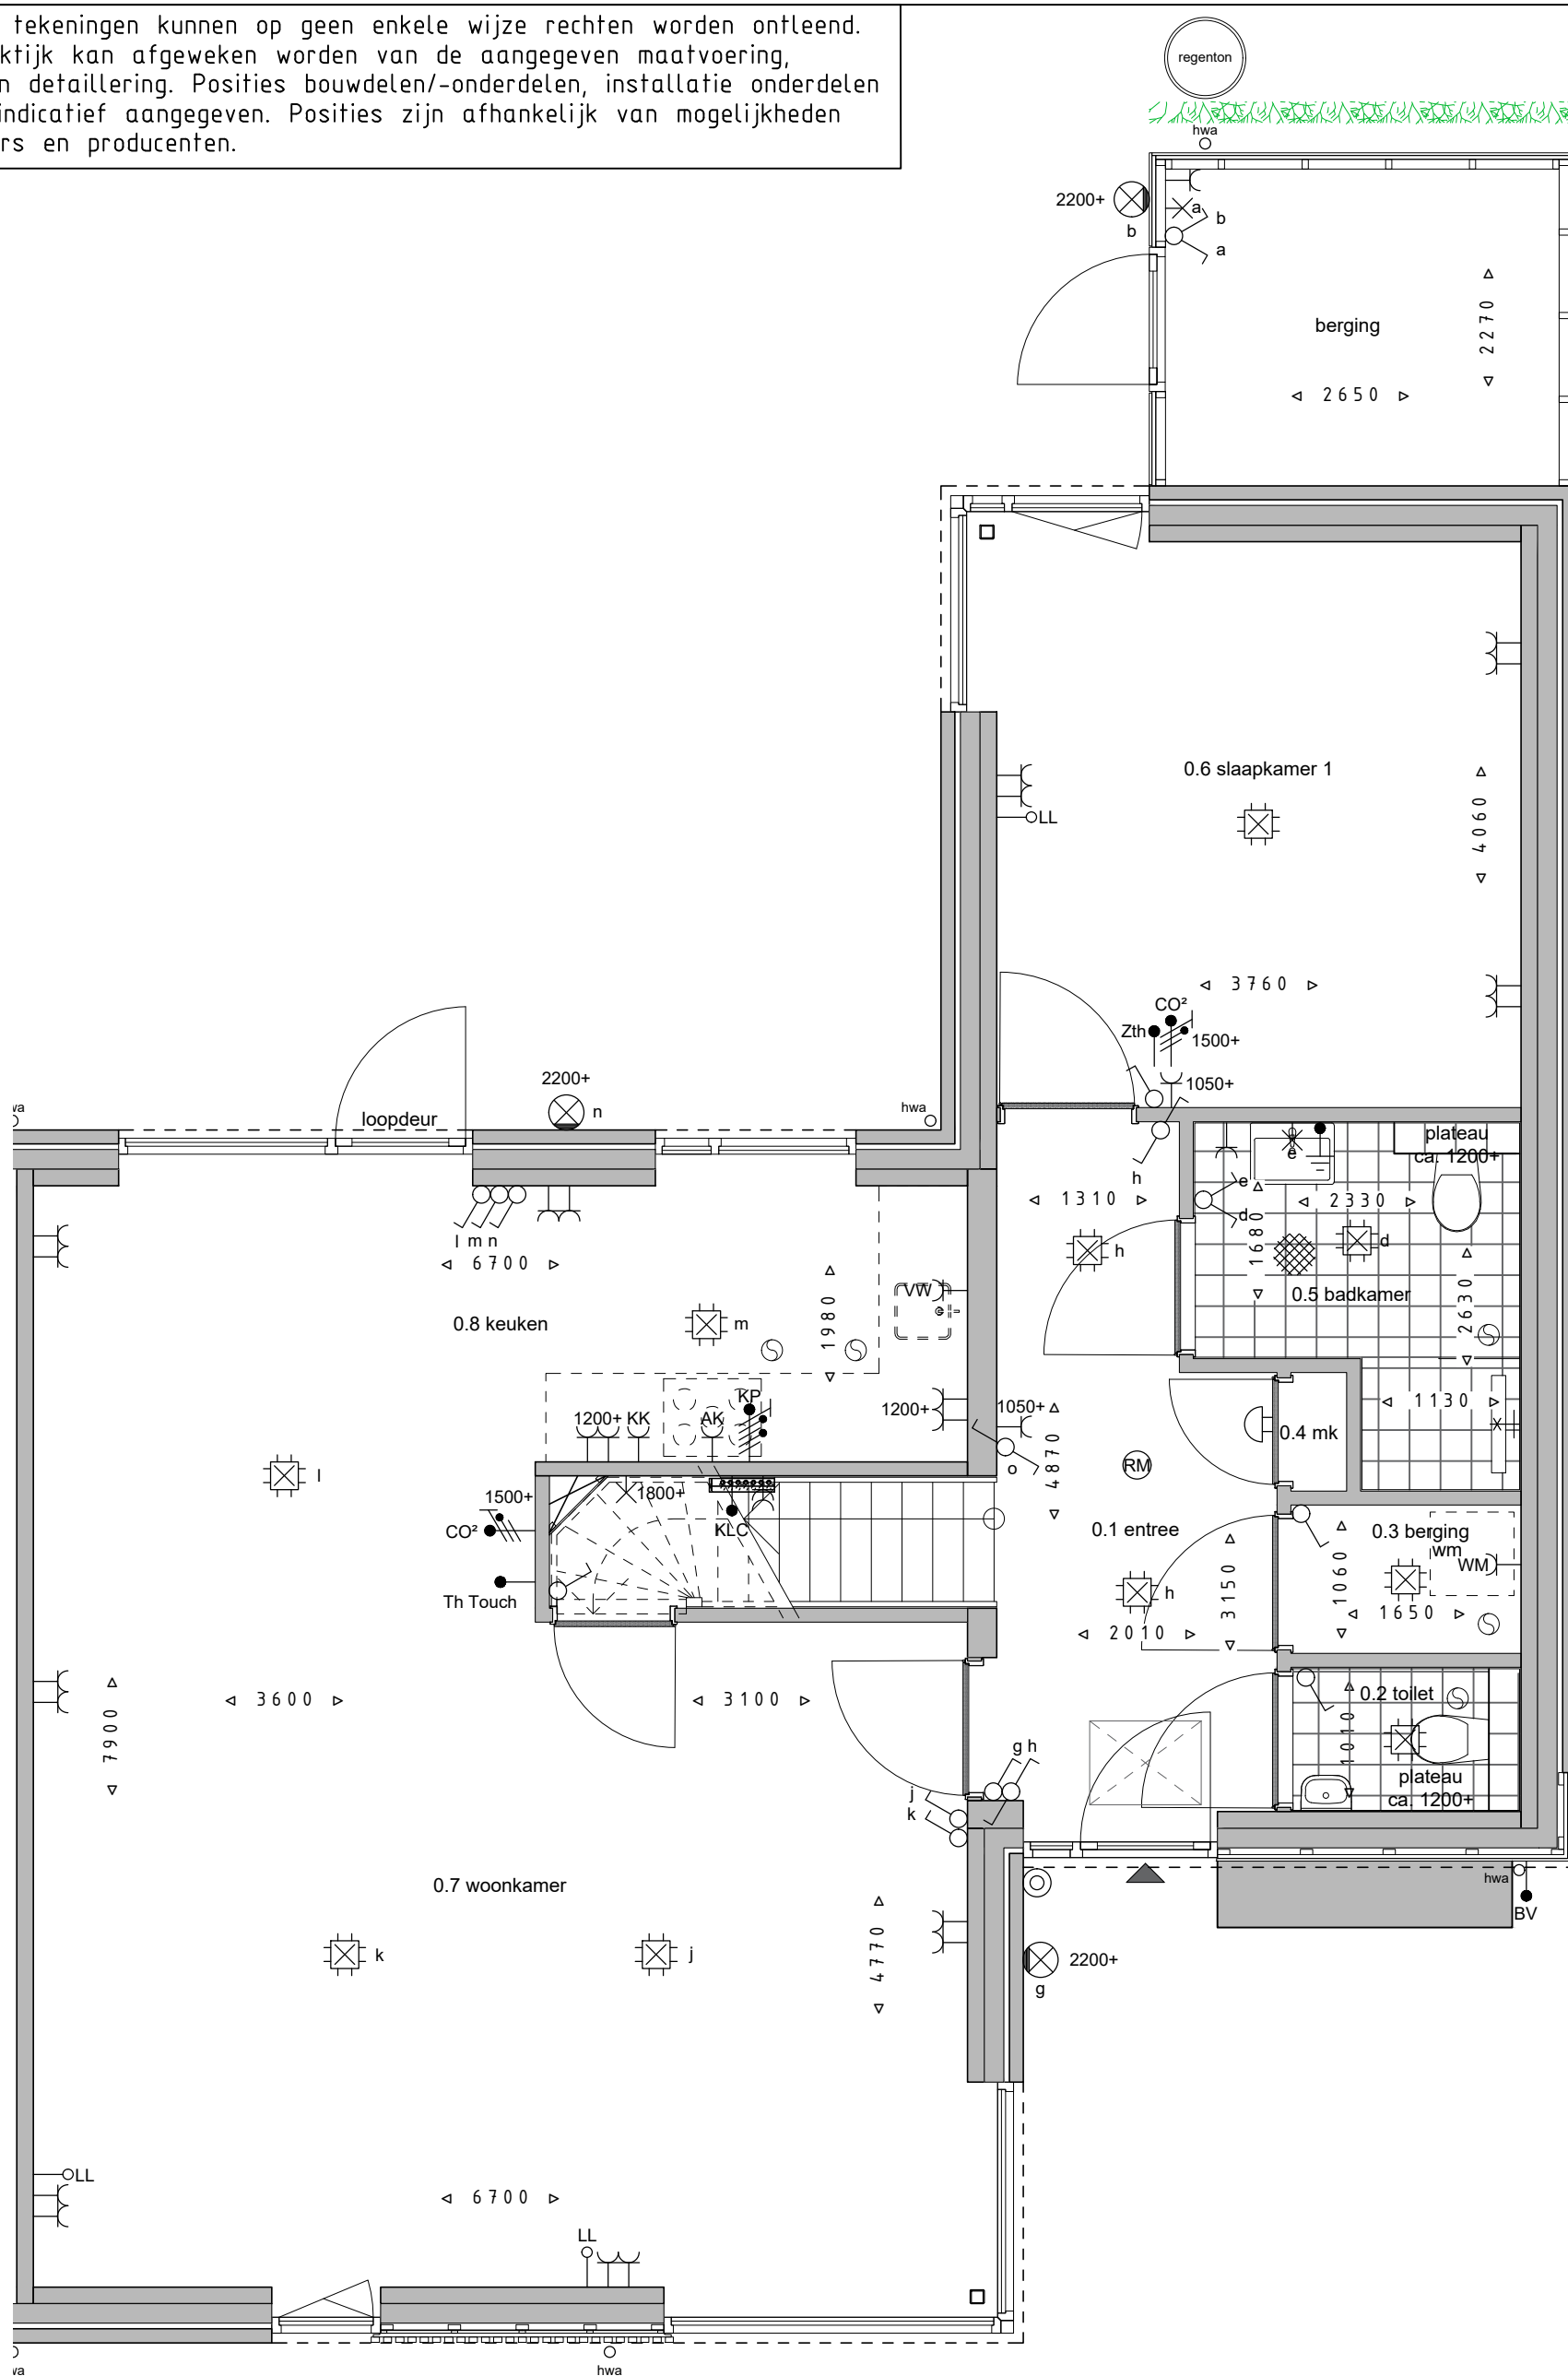

Bnr. 107 - begane grond

Datum 12-10-2023

Formaat A3


Schaal 1:50 (op ware grootte afdrucken)



Pascalweg 11B
8071 SE Nunspeet
T 0341 - 252450
E info@klompenburgbouw.nl



Aan deze tekeningen kunnen op geen enkele wijze rechten worden ontleend. In de praktijk kan afgeweken worden van de aangegeven maatvoering, kleuren en detaillering. Posities bouwdelen/-onderdelen, installatie onderdelen e.d. zijn indicatief aangegeven. Posities zijn afhankelijk van mogelijkheden leveranciers en producenten.

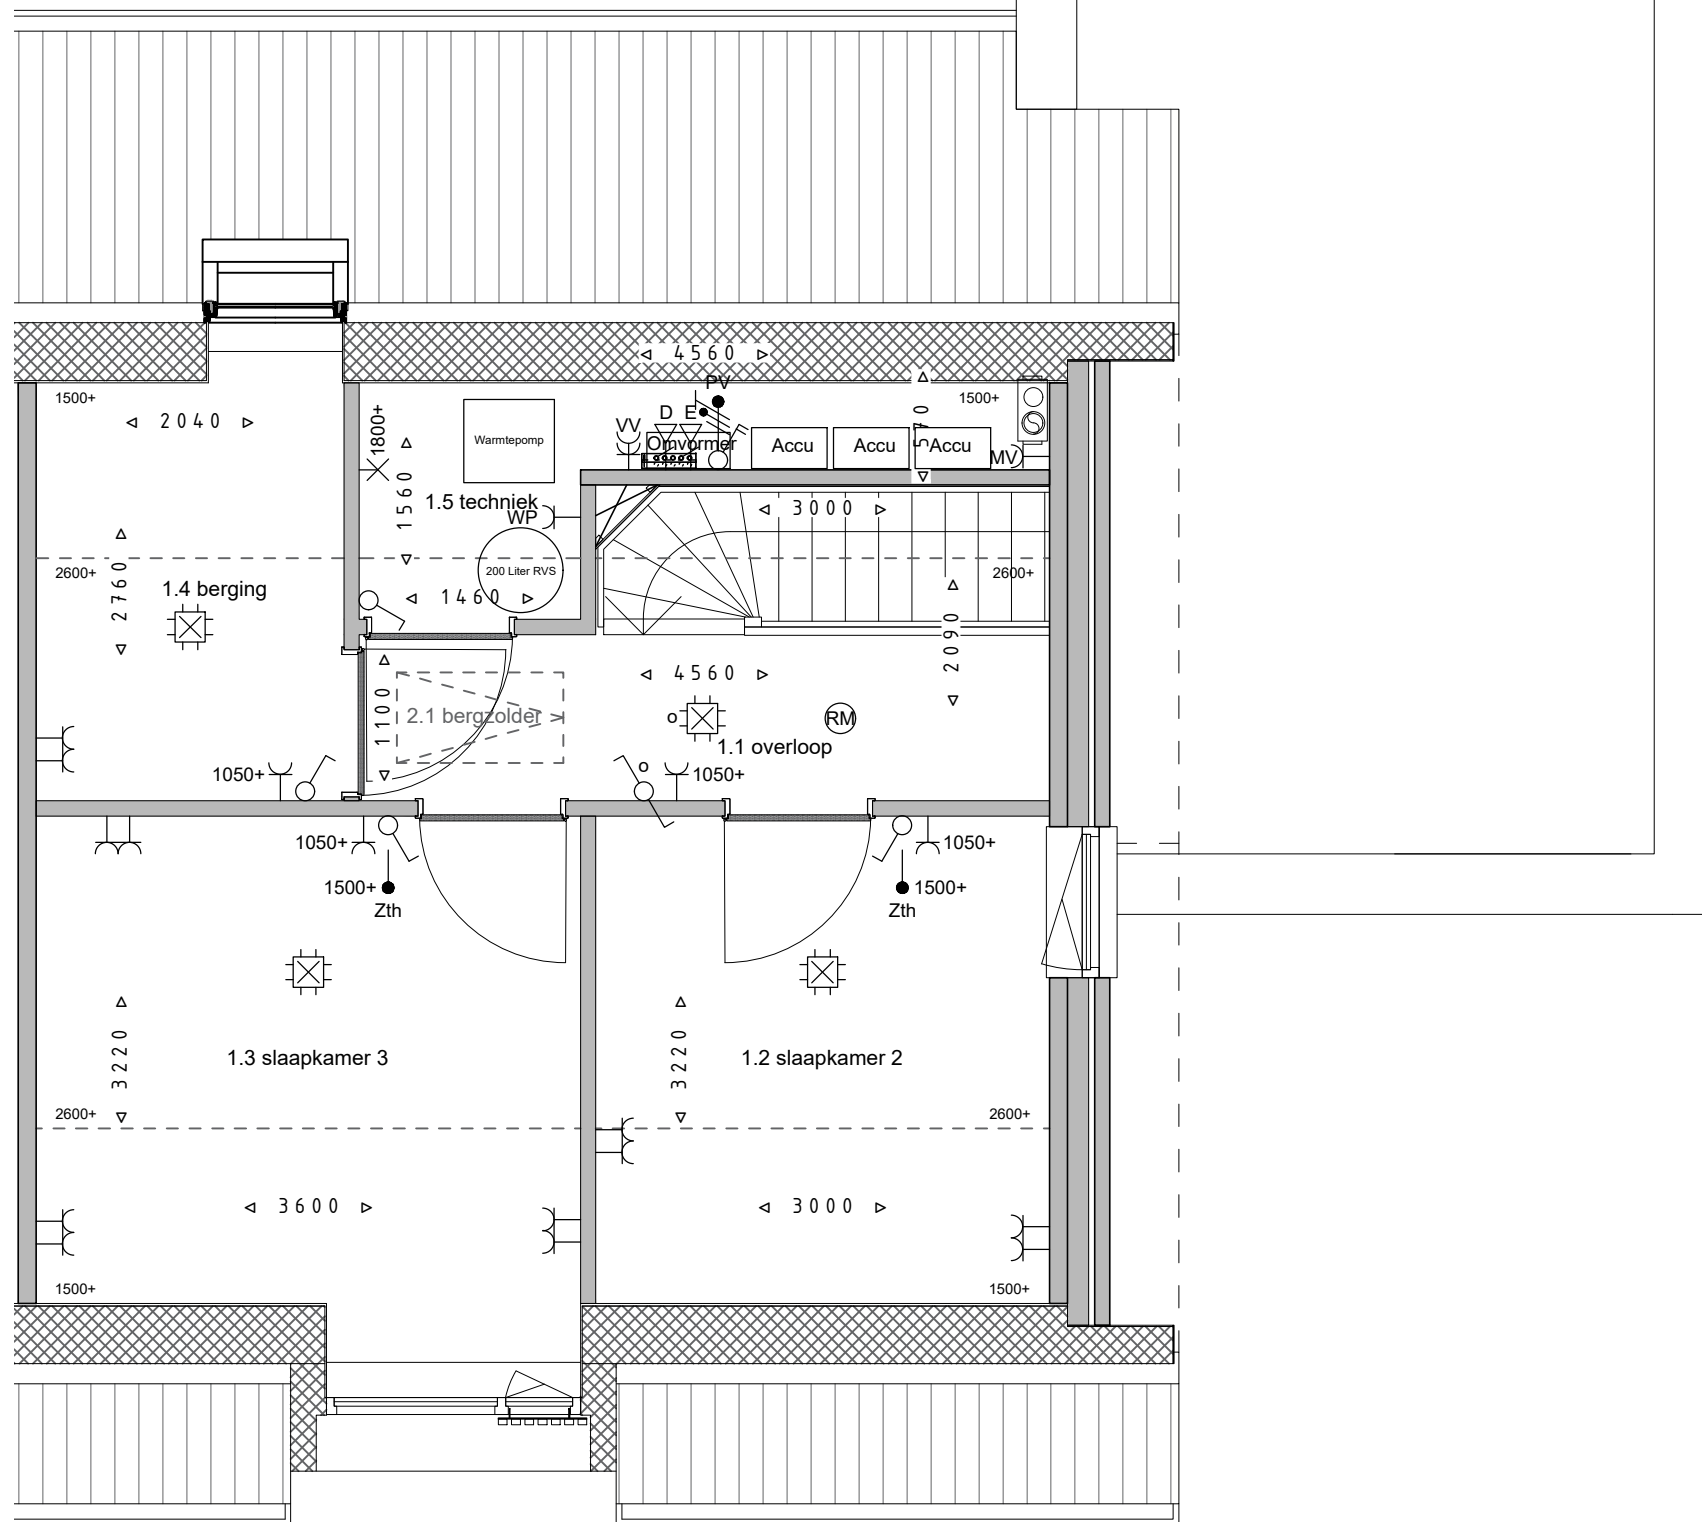


Bnr. 107 - verdieping

Datum 12-10-2023

Formaat A3

Schaal 1:50 (op ware grootte afdrucken)

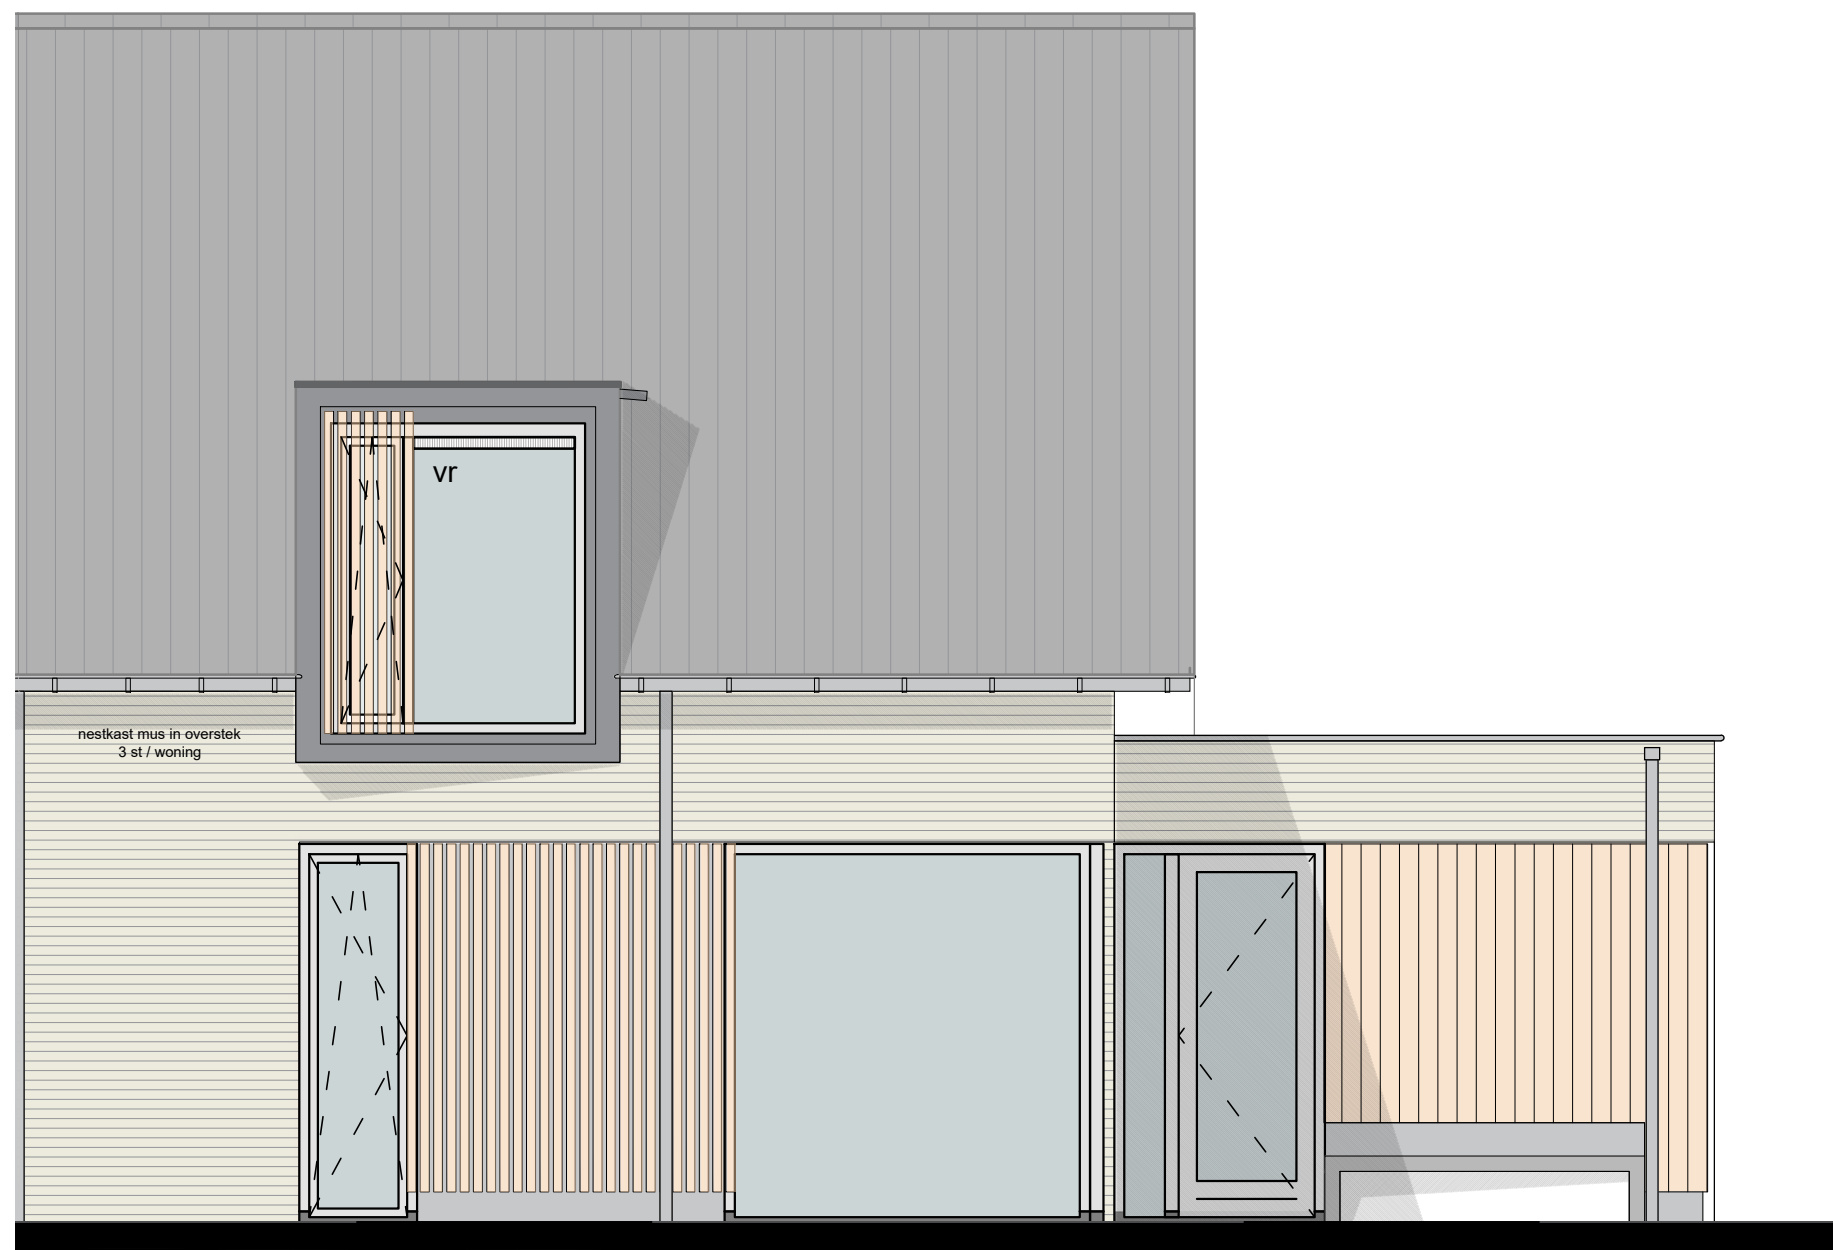

Bnr. 107 - voorgevel

Datum 12-10-2023
Formaat A3
Schaal 1:50 (op ware grootte afdrukken)



Pascalweg 11B
8071 SE Nunspeet
T 0341 - 252450
E info@klompenburgbouw.nl



Aan deze tekeningen kunnen op geen enkele wijze rechten worden ontleend.
In de praktijk kan afgeweken worden van de aangegeven maatvoering, kleuren en detaillering. Posities bouwdelen/-onderdelen, installatie onderdelen e.d. zijn indicatief aangegeven. Posities zijn afhankelijk van mogelijkheden leveranciers en producenten.



Bnr. 107 - achtergevel


Datum 12-10-2023
 Formaat A3
 Schaal 1:50 (op ware grootte afdrukken)



Pascalweg 11B
 8071 SE Nunspeet
 T 0341 - 252450
 E info@klompenburgbouw.nl



Aan deze tekeningen kunnen op geen enkele wijze rechten worden ontleend.
 In de praktijk kan afgeweken worden van de aangegeven maatvoering, kleuren en detaillering. Posities bouwdelen/-onderdelen, installatie onderdelen e.d. zijn indicatief aangegeven. Posities zijn afhankelijk van mogelijkheden leveranciers en producenten.

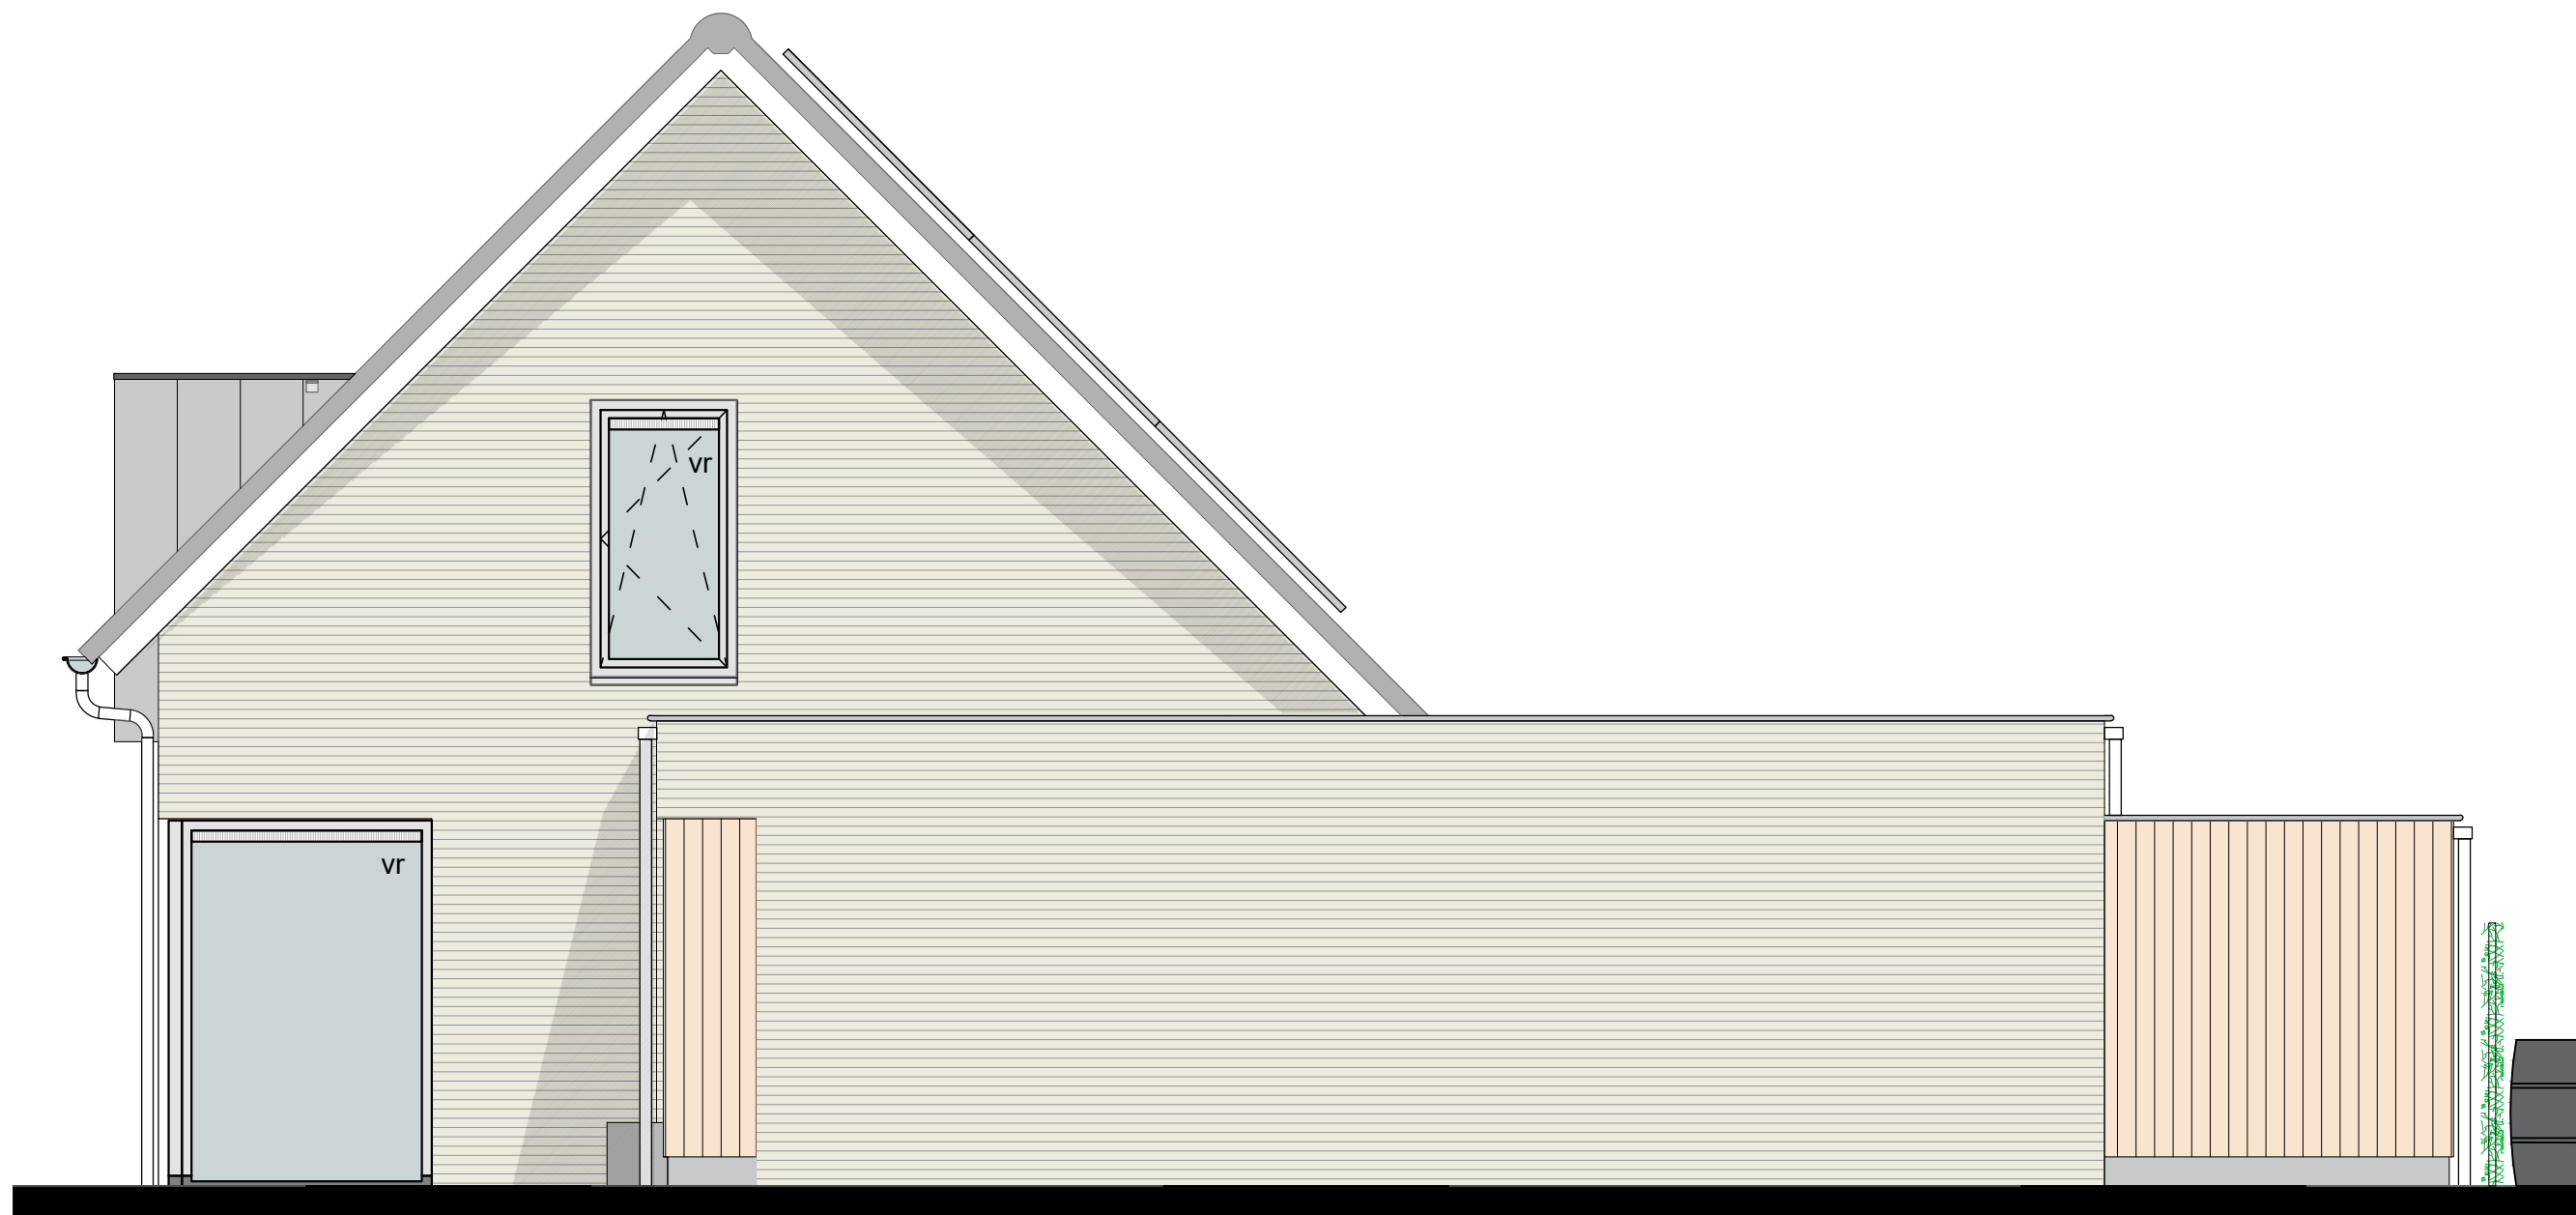

Bnr. 107 - zijgevel


Datum 12-10-2023
Formaat A3
Schaal 1:50 (op ware grootte afdrucken)



Pascalweg 11B
8071 SE Nunspeet
T 0341 - 252450
E info@klompenburgbouw.nl



Aan deze tekeningen kunnen op geen enkele wijze rechten worden ontleend.
In de praktijk kan afgeweken worden van de aangegeven maatvoering, kleuren en detaillering. Posities bouwdelen/-onderdelen, installatie onderdelen e.d. zijn indicatief aangegeven. Posities zijn afhankelijk van mogelijkheden leveranciers en producenten.

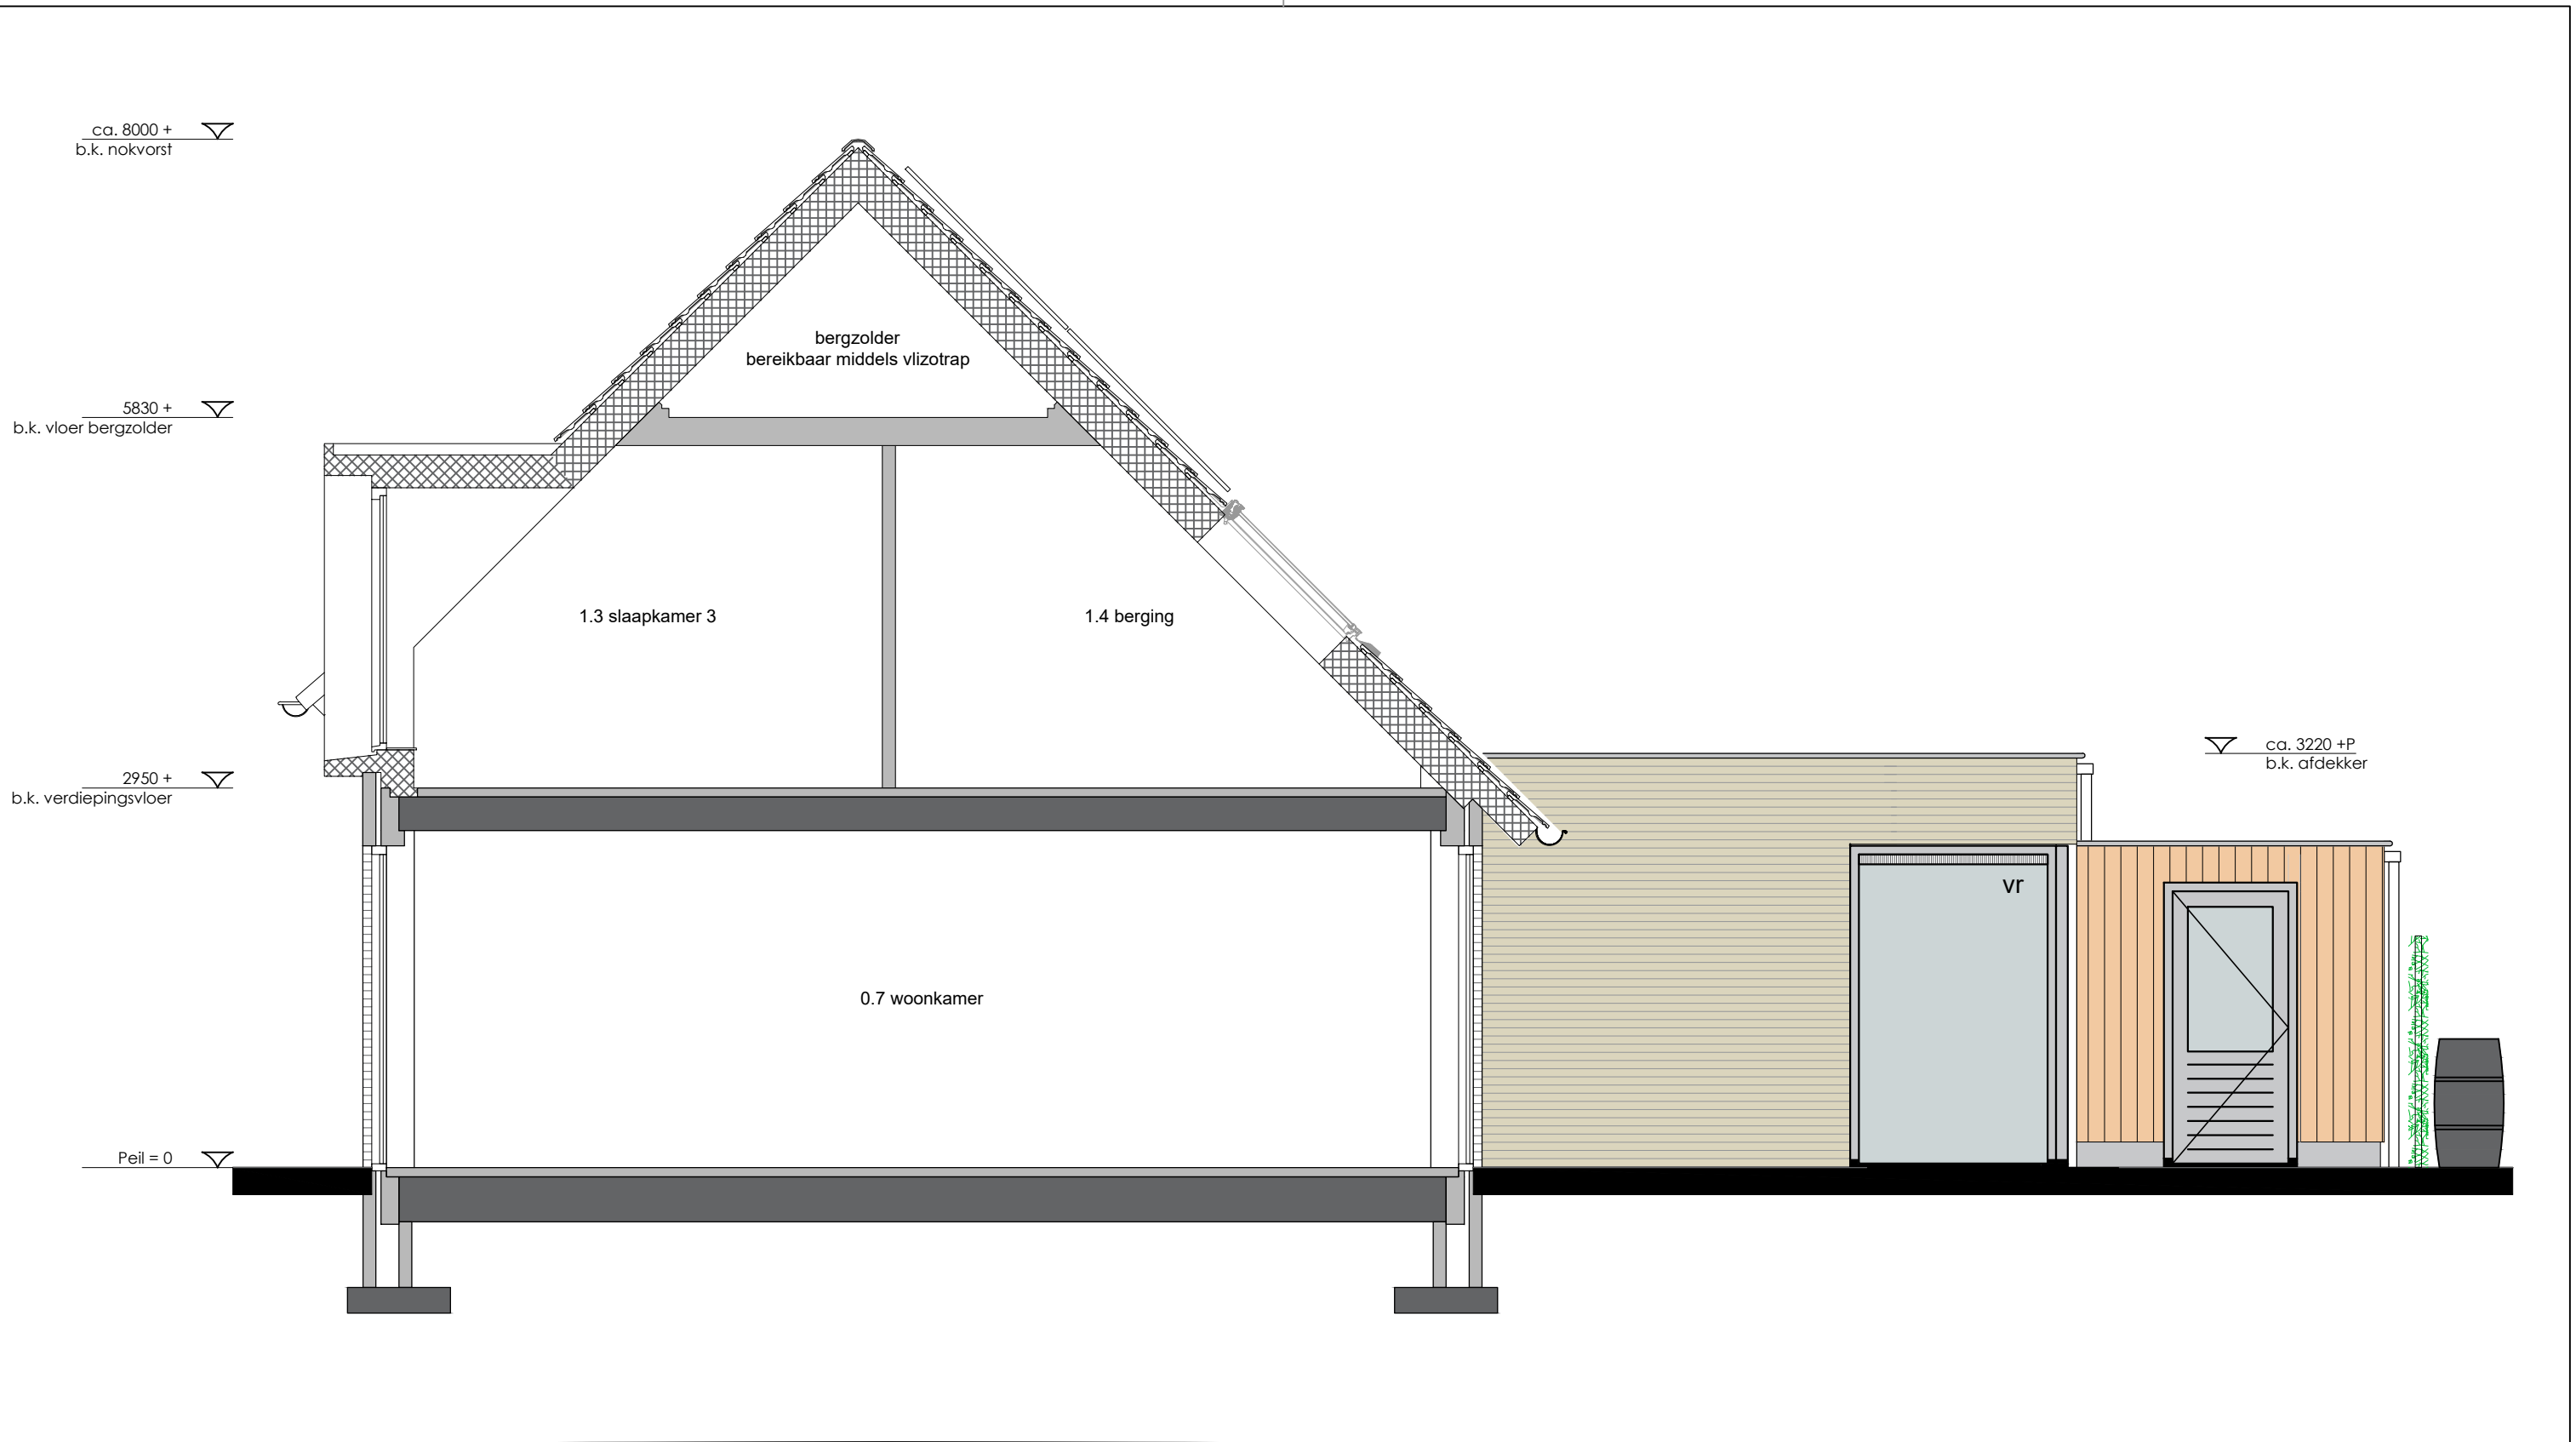

doorsnede bnr. 102 t/m 107

Datum 12-10-2023
 Formaat A3
 Schaal 1:50 (op ware grootte afdrucken)



Pascalweg 11B
 8071 SE Nunspeet
 T 0341 - 252450
 E info@klompenburgbouw.nl



Aan deze tekeningen kunnen op geen enkele wijze rechten worden ontleend.
 In de praktijk kan afgeweken worden van de aangegeven maatvoering, kleuren en detaillering. Posities bouwdelen/-onderdelen, installatie onderdelen e.d. zijn indicatief aangegeven. Posities zijn afhankelijk van mogelijkheden leveranciers en producenten.