


Aan deze tekeningen kunnen op geen enkele wijze rechten worden ontleend. In de praktijk kan afgeweken worden van de aangegeven maatvoering, kleuren en detaillering. Posities bouwdelen/-onderdelen, installatie onderdelen e.d. zijn indicatief aangegeven. Posities zijn afhankelijk van mogelijkheden leveranciers en producenten.

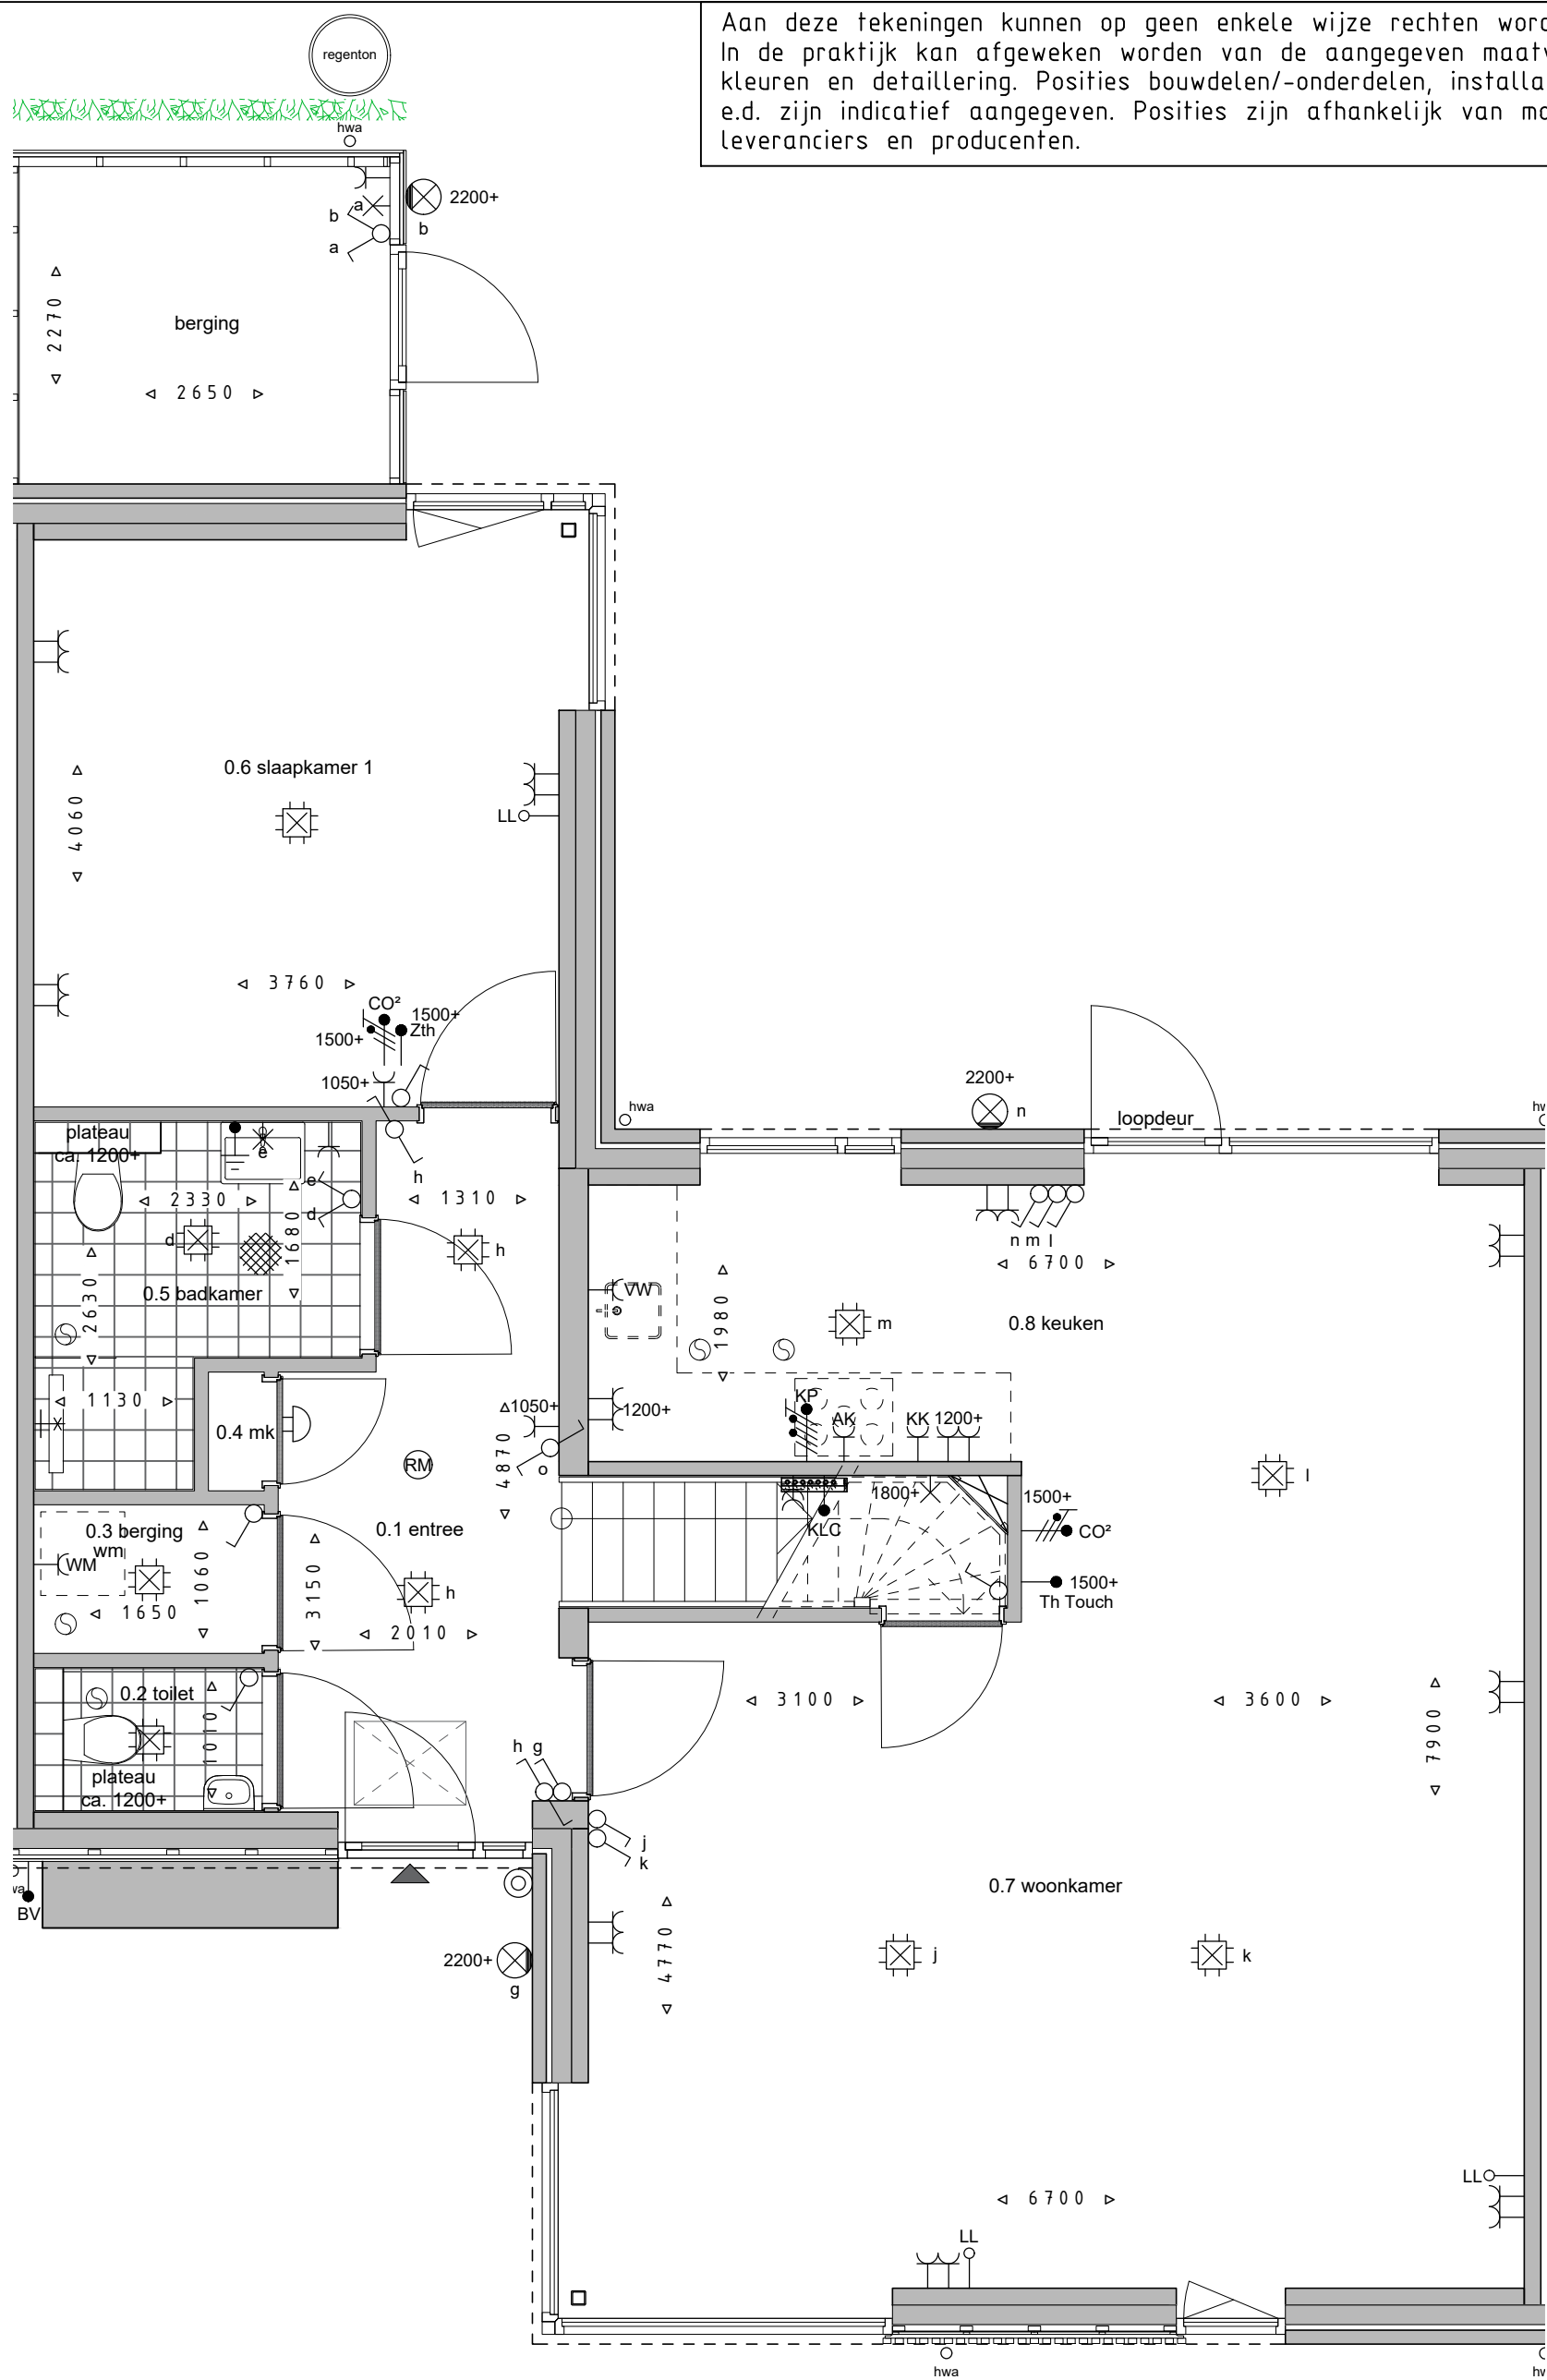

**Bnr. 104 - begane grond**

Datum 12-10-2023  
 Formaat A3  
 Schaal 1:50 (op ware grootte afdrucken)



Pascalweg 11B  
 8071 SE Nunspeet  
 T 0341 - 252450  
 E info@klompenburgbouw.nl

