


Aan deze tekeningen kunnen op geen enkele wijze rechten worden ontleend. In de praktijk kan afgeweken worden van de aangegeven maatvoering, kleuren en detaillering. Posities bouwdelen/-onderdelen, installatie onderdelen e.d. zijn indicatief aangegeven. Posities zijn afhankelijk van mogelijkheden leveranciers en producenten.

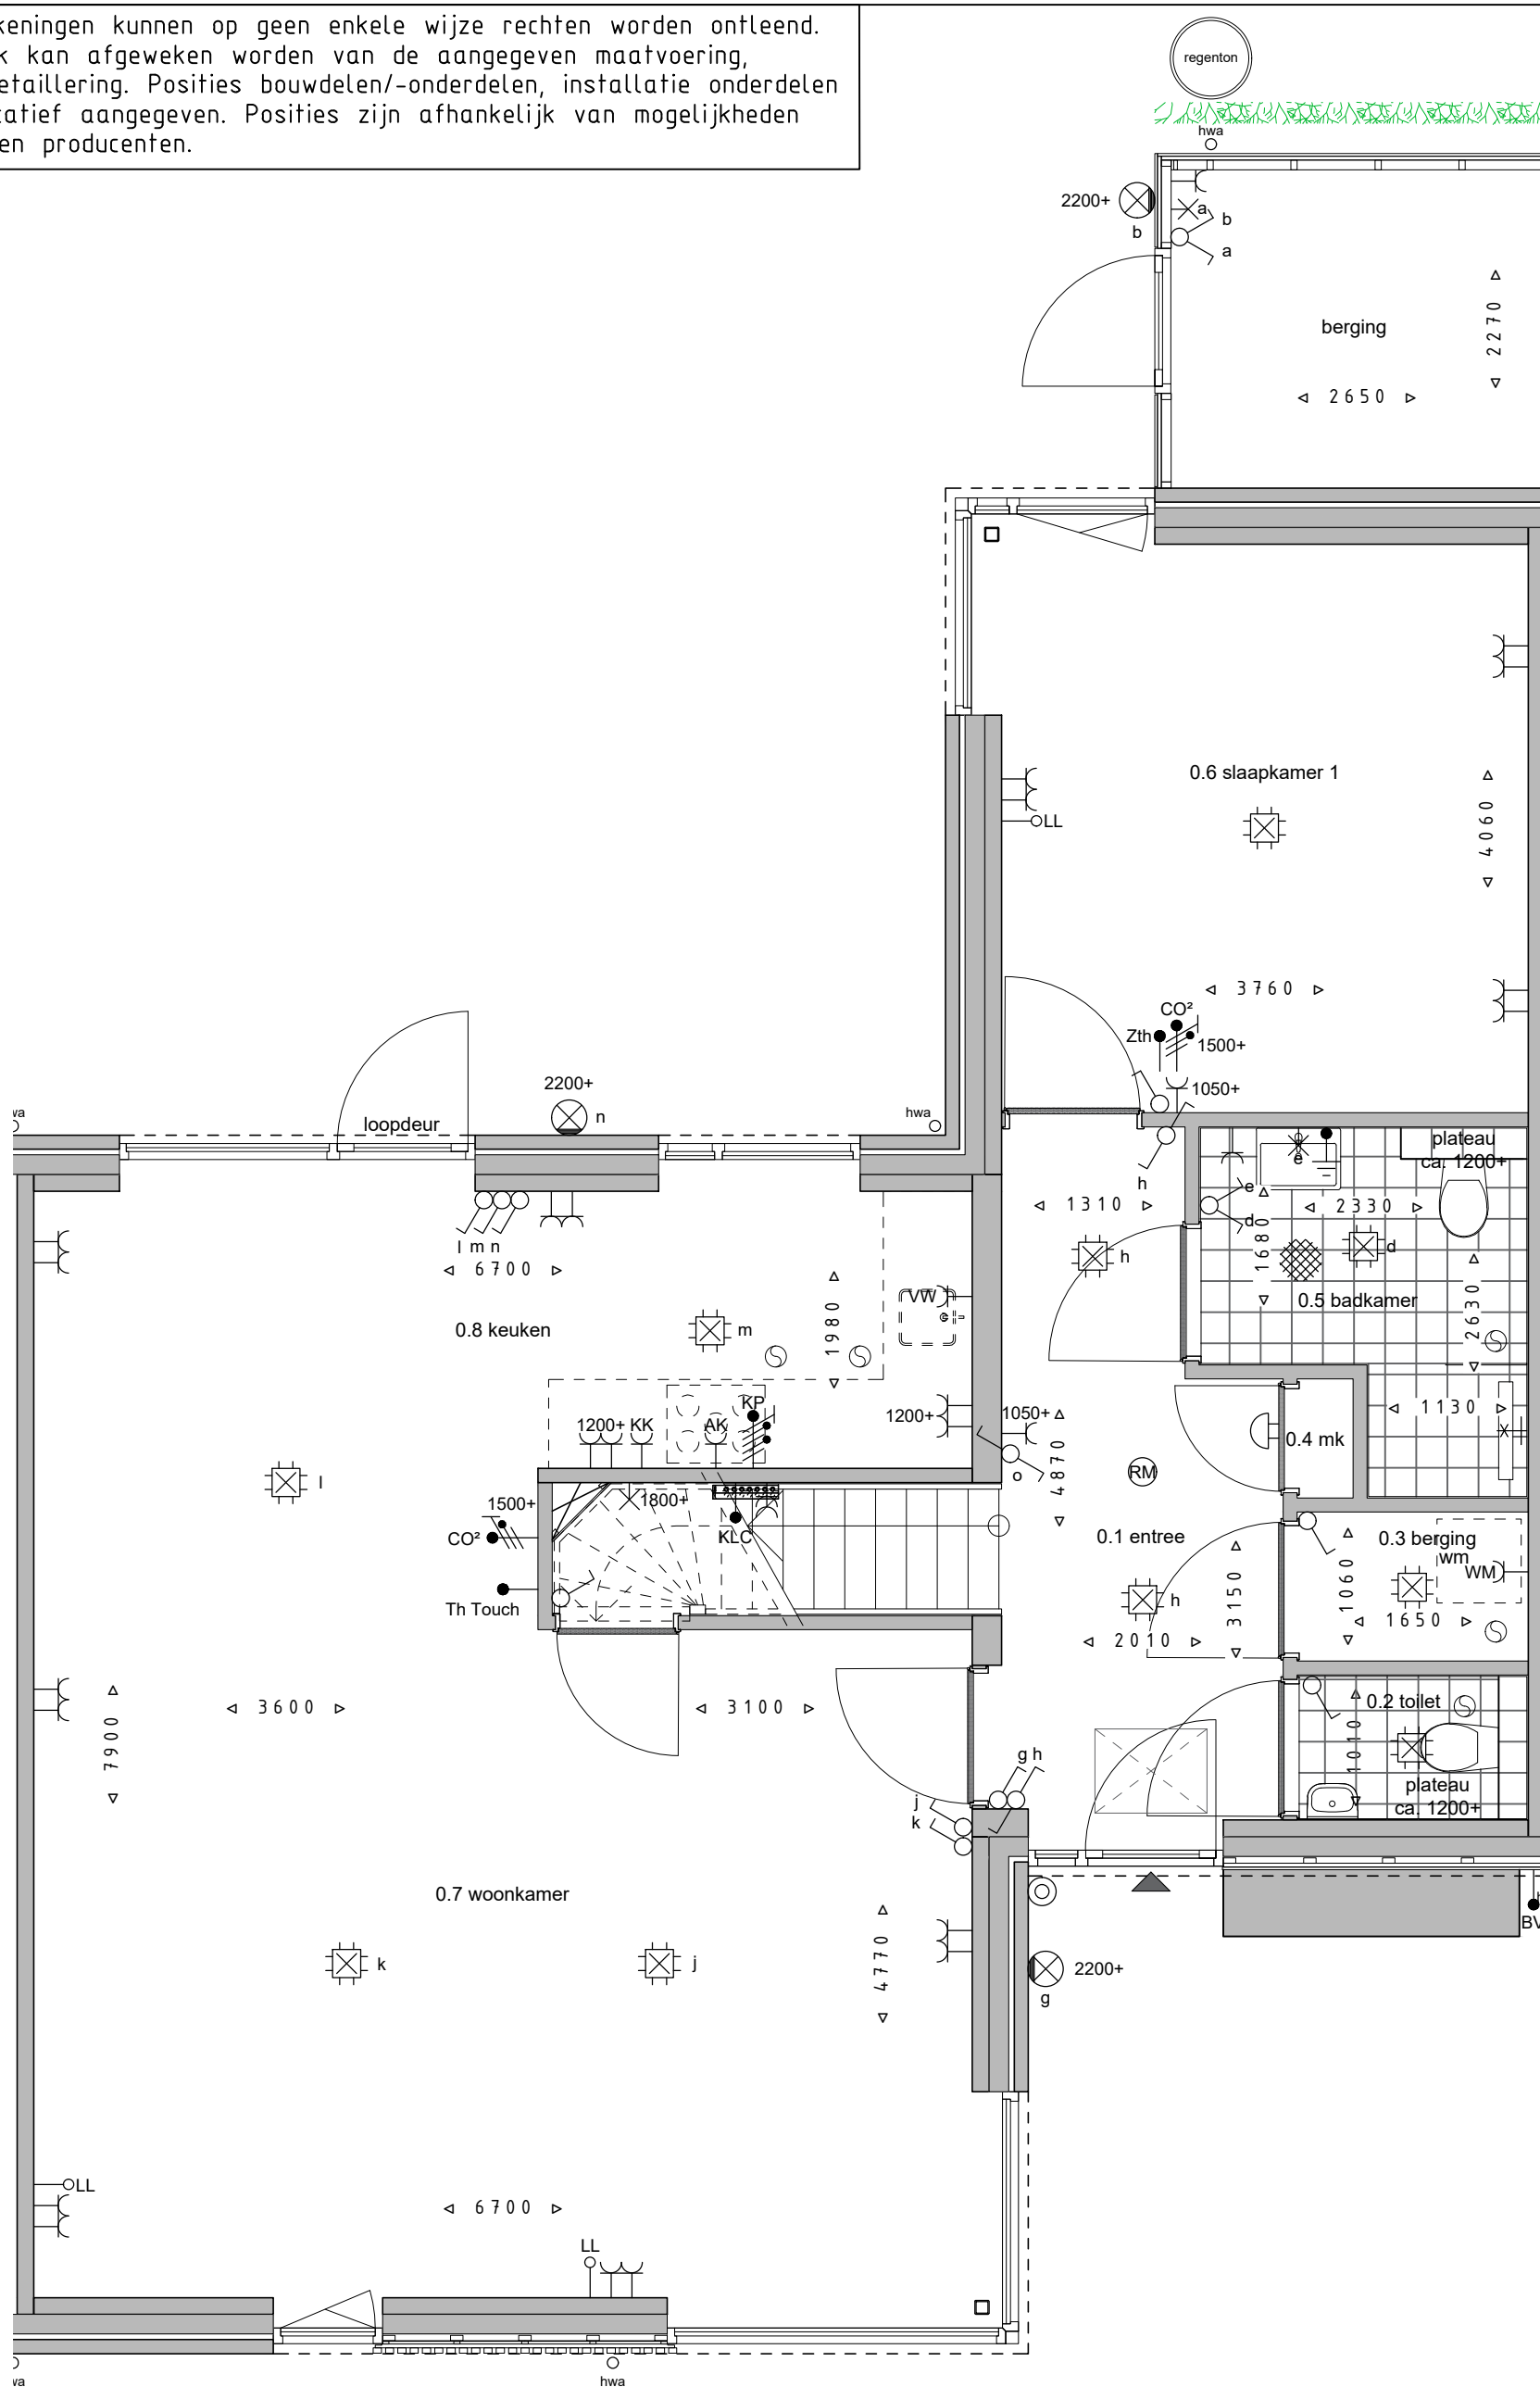

## Bnr. 105 - begane grond

Datum 12-10-2023

Formaat A3

Schaal 1:50 (op ware grootte afdrucken)



Pascalweg 11B  
8071 SE Nunspeet  
T 0341 - 252450  
E info@klompenburgbouw.nl

**A**  
**De Amperage**  
ZELFVOORZIENEND WONEN IN NUNSPEET