




achtergevel

2BE.001 pui achtergevel voorzien van dubbele deuren

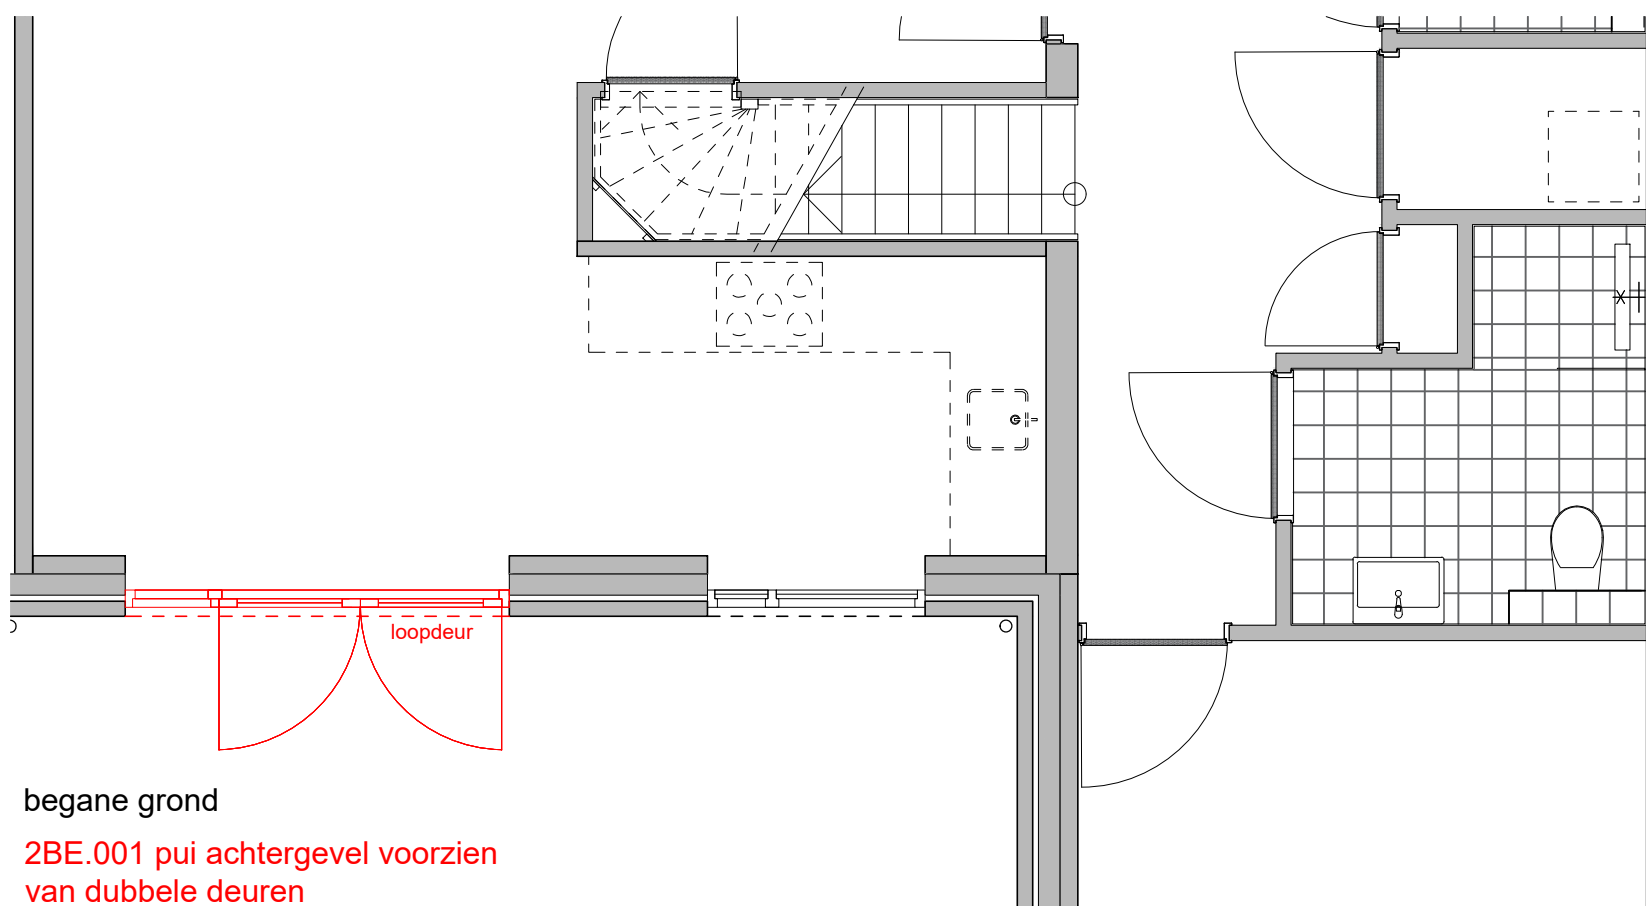

begane grond

2BE.001 pui achtergevel voorzien van dubbele deuren

Aan deze tekeningen kunnen op geen enkele wijze rechten worden ontleend. In de praktijk kan afgeweken worden van de aangegeven maatvoering, kleuren en detaillering. Posities bouwdelen/-onderdelen, installatie onderdelen e.d. zijn indicatief aangegeven. Posities zijn afhankelijk van mogelijkheden leveranciers en producenten.

Optie 2BE.001

Datum 12-10-2023

Formaat A3

Schaal 1:50 (op ware grootte afdrucken)