


1BE.001A bloembak in voortuin 1BE.001B bank in voortuin

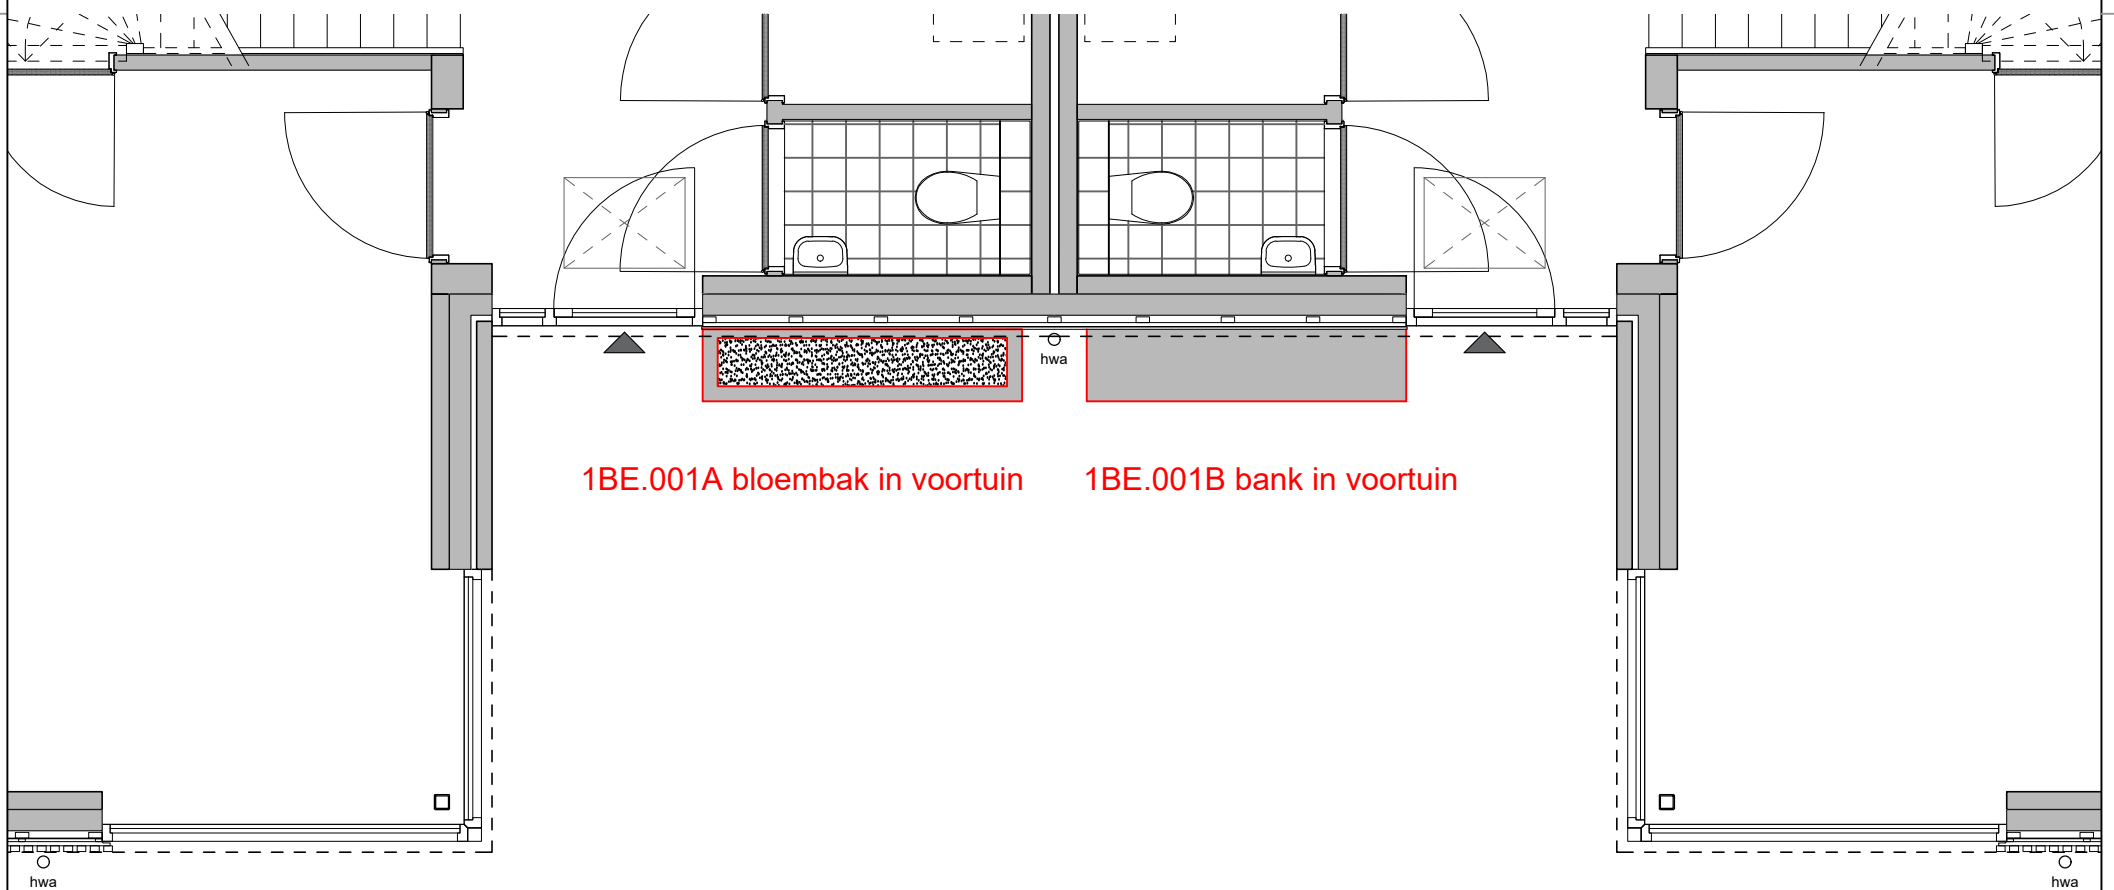

1BE.001A bloembak in voortuin 1BE.001B bank in voortuin

Aan deze tekeningen kunnen op geen enkele wijze rechten worden ontleend. In de praktijk kan afgeweken worden van de aangegeven maatvoering, kleuren en detaillering. Posities bouwdelen/-onderdelen, installatie onderdelen e.d. zijn indicatief aangegeven. Posities zijn afhankelijk van mogelijkheden leveranciers en producenten.

Optie 1BE.001(A/B)

Datum 12-10-2023
 Formaat A3
 Schaal 1:50 (op ware grootte afdrucken)