


Aan deze tekeningen kunnen op geen enkele wijze rechten worden ontleend. In de praktijk kan afgeweken worden van de aangegeven maatvoering, kleuren en detaillering. Posities bouwdeelen/-onderdelen, installatie onderdelen e.d. zijn indicatief aangegeven. Posities zijn afhankelijk van mogelijkheden leveranciers en producenten.

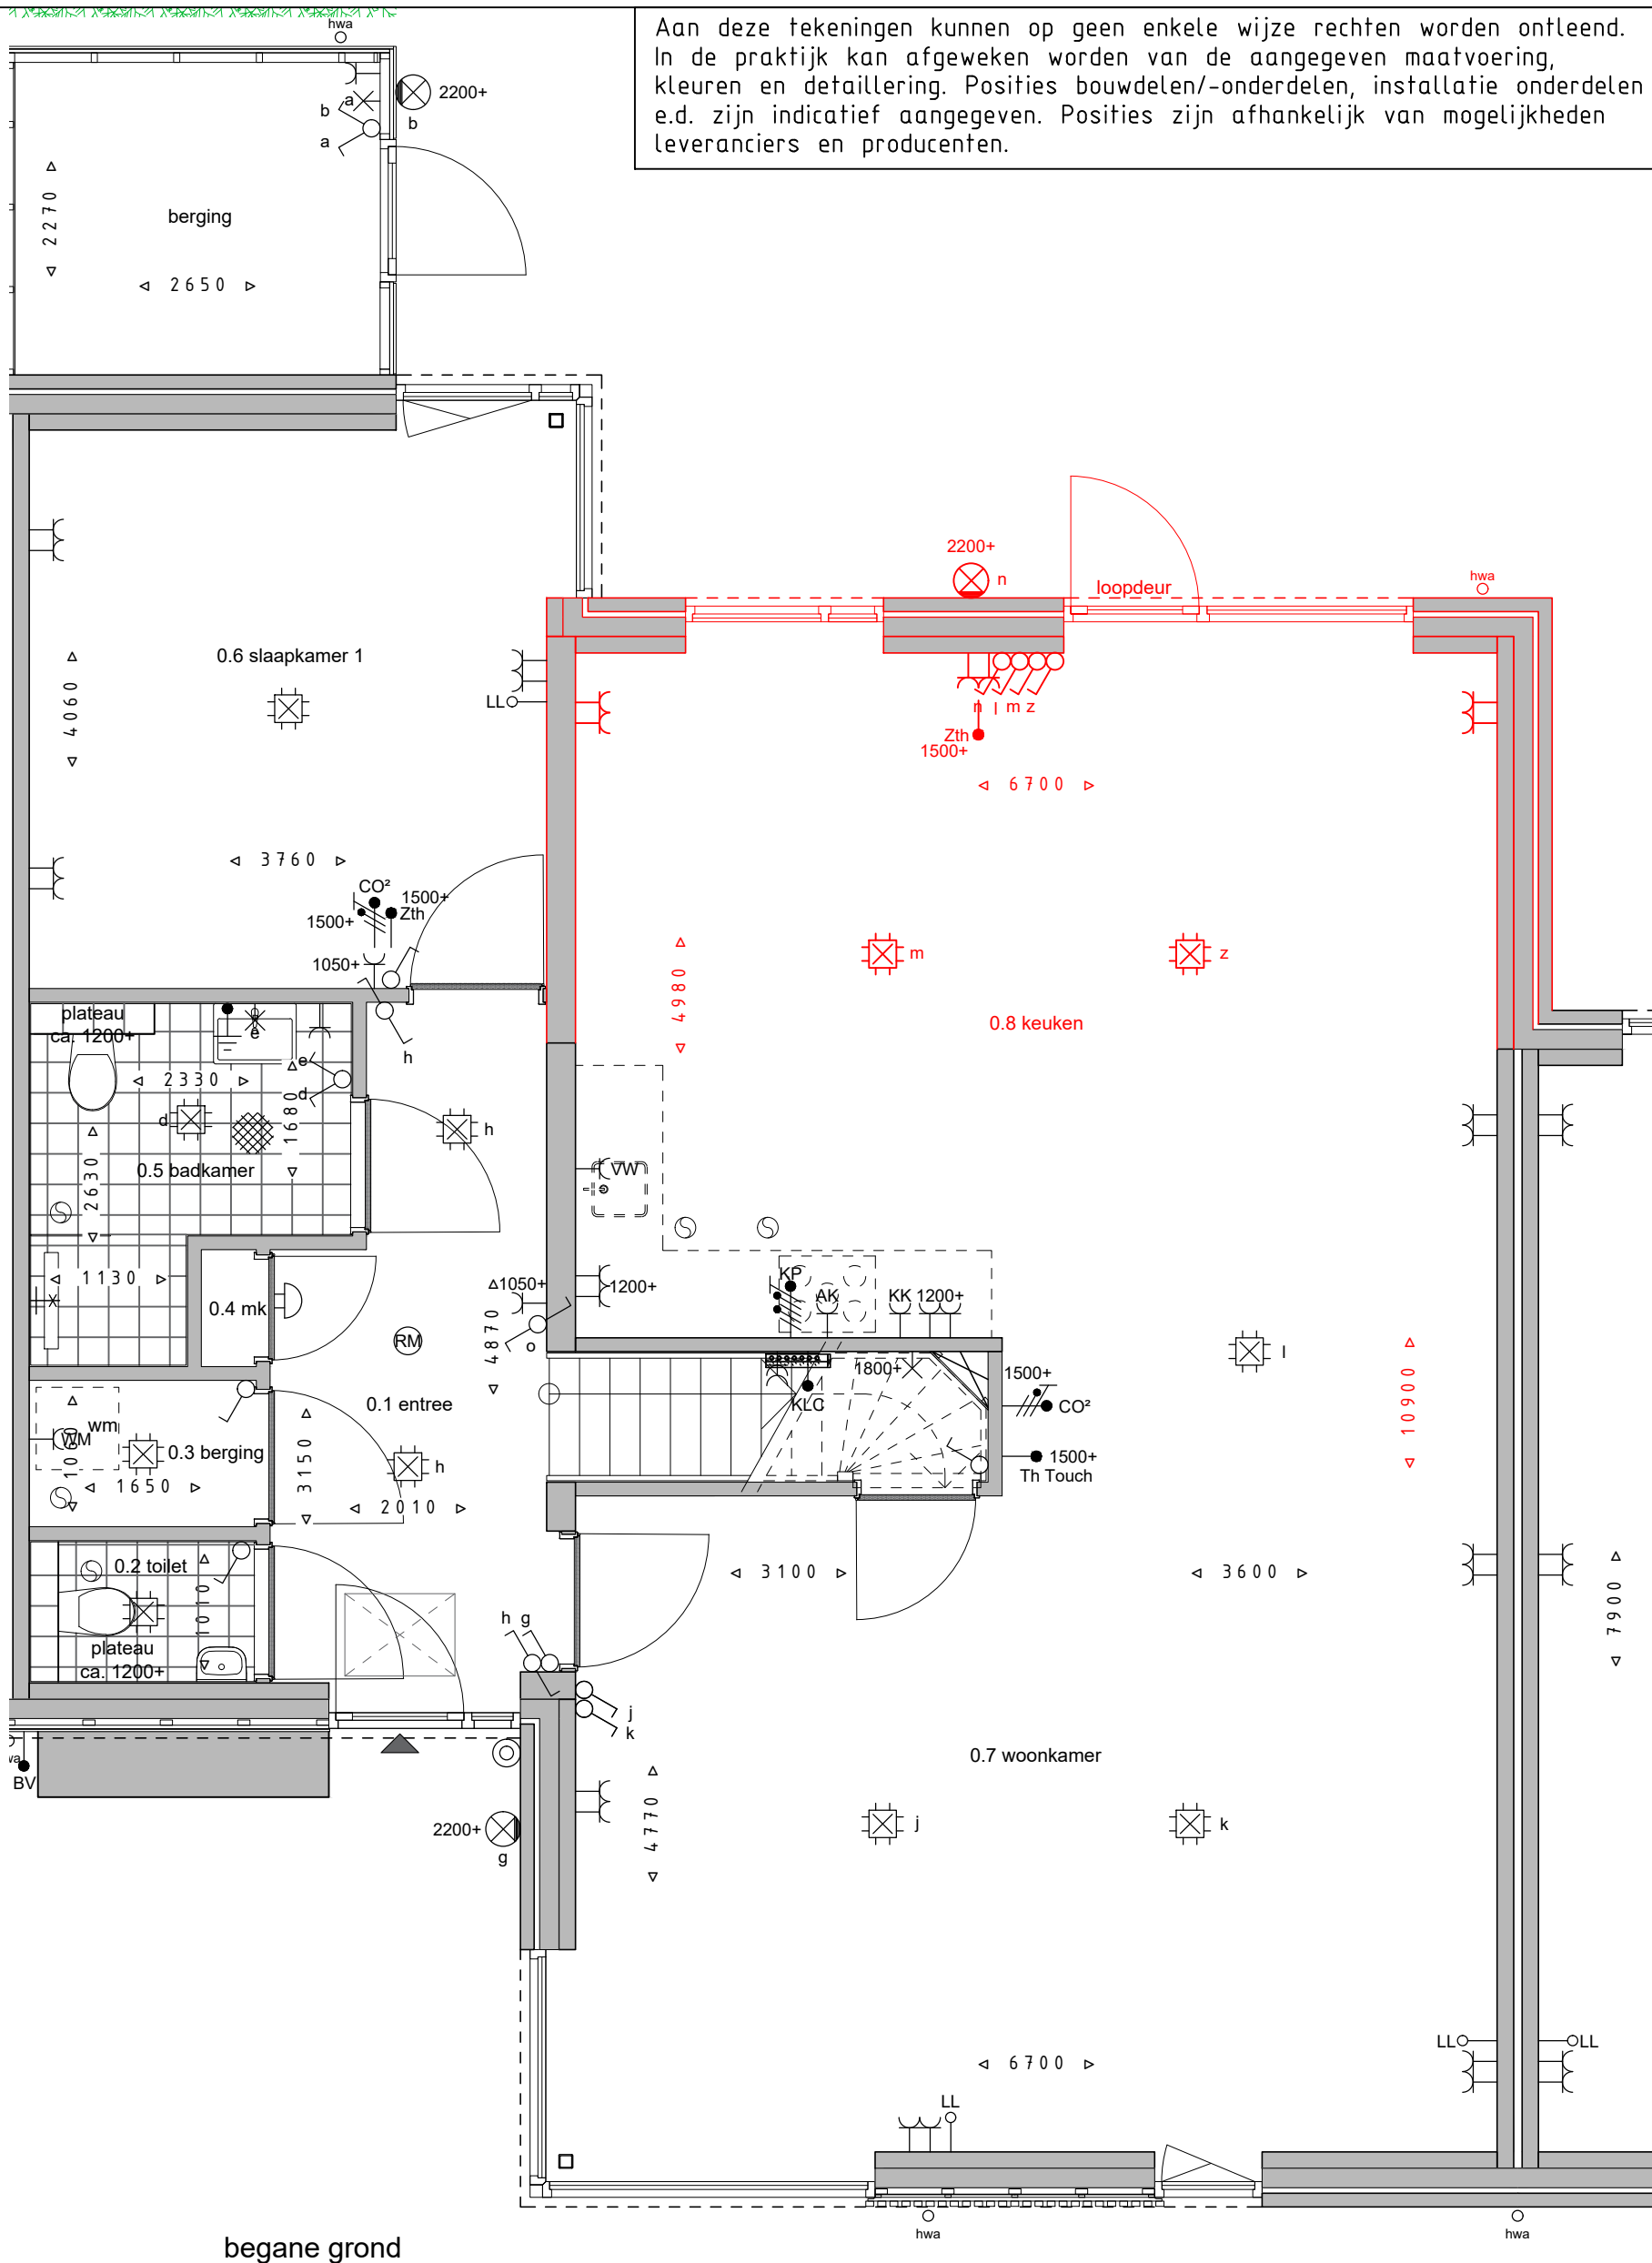

begane grond
1BE.003 uitbreiding keuken 3000mm

Optie 1BE.003

Datum 12-10-2023
 Formaat A3
 Schaal 1:50 (op ware grootte afdrucken)



Pascalweg 11B
 8071 SE Nunspeet
 T 0341 - 252450
 E info@klompenburgbouw.nl

