


1BE.001A bloembak in voortuin    1BE.001B bank in voortuin

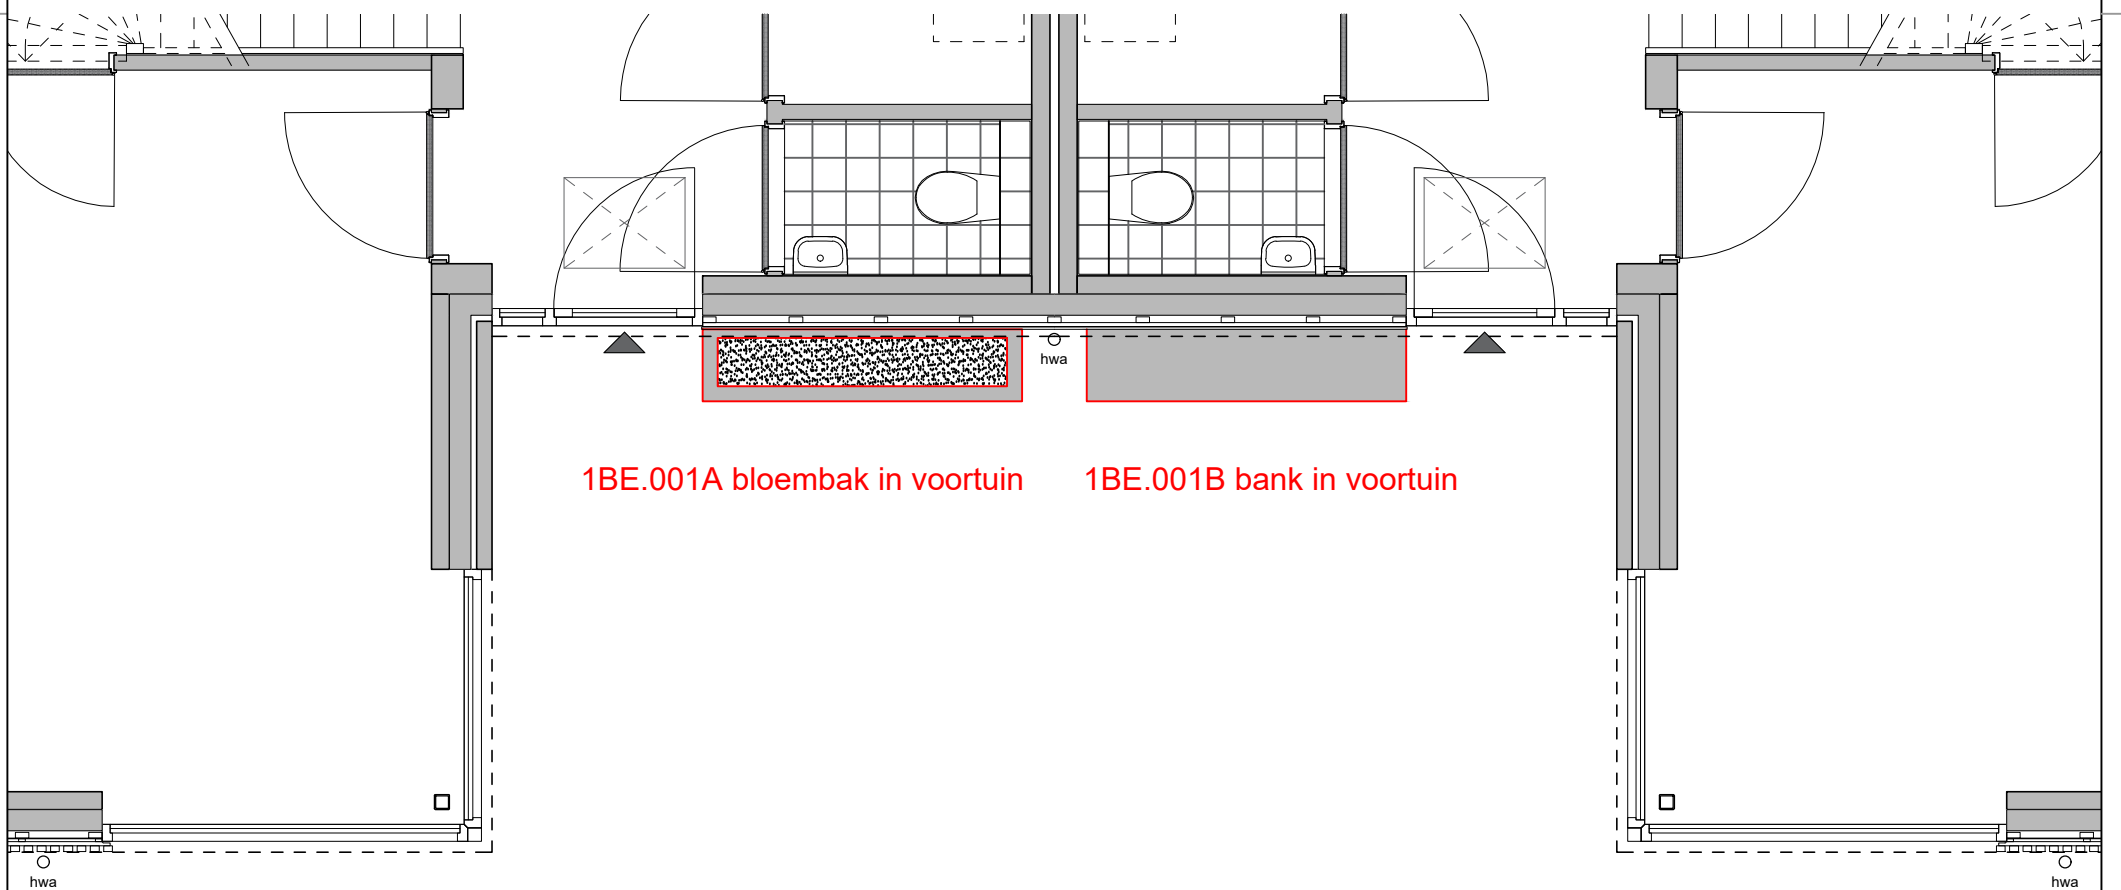

1BE.001A bloembak in voortuin    1BE.001B bank in voortuin

Aan deze tekeningen kunnen op geen enkele wijze rechten worden ontleend. In de praktijk kan afgeweken worden van de aangegeven maatvoering, kleuren en detaillering. Posities bouwdelen/-onderdelen, installatie onderdelen e.d. zijn indicatief aangegeven. Posities zijn afhankelijk van mogelijkheden leveranciers en producenten.

## Optie 1BE.001(A/B)

Datum 12-10-2023  
 Formaat A3  
 Schaal 1:50 (op ware grootte afdrucken)



achtergevel

1BE.002 uitbreiding keuken 1200mm

## Optie 1BE.002

Datum 12-10-2023  
Formaat A3  
Schaal 1:50 (op ware grootte afdrucken)




Pascalweg 11B  
8071 SE Nunspeet  
T 0341 - 252450  
E info@klompenburgbouw.nl



Aan deze tekeningen kunnen op geen enkele wijze rechten worden ontleend.  
In de praktijk kan afgeweken worden van de aangegeven maatvoering, kleuren en detaillering. Posities bouwdelen/-onderdelen, installatie onderdelen e.d. zijn indicatief aangegeven. Posities zijn afhankelijk van mogelijkheden leveranciers en producenten.

Aan deze tekeningen kunnen op geen enkele wijze rechten worden ontleend. In de praktijk kan afgeweken worden van de aangegeven maatvoering, kleuren en detaillering. Posities bouwdelen/-onderdelen, installatie onderdelen e.d. zijn indicatief aangegeven. Posities zijn afhankelijk van mogelijkheden leveranciers en producenten.

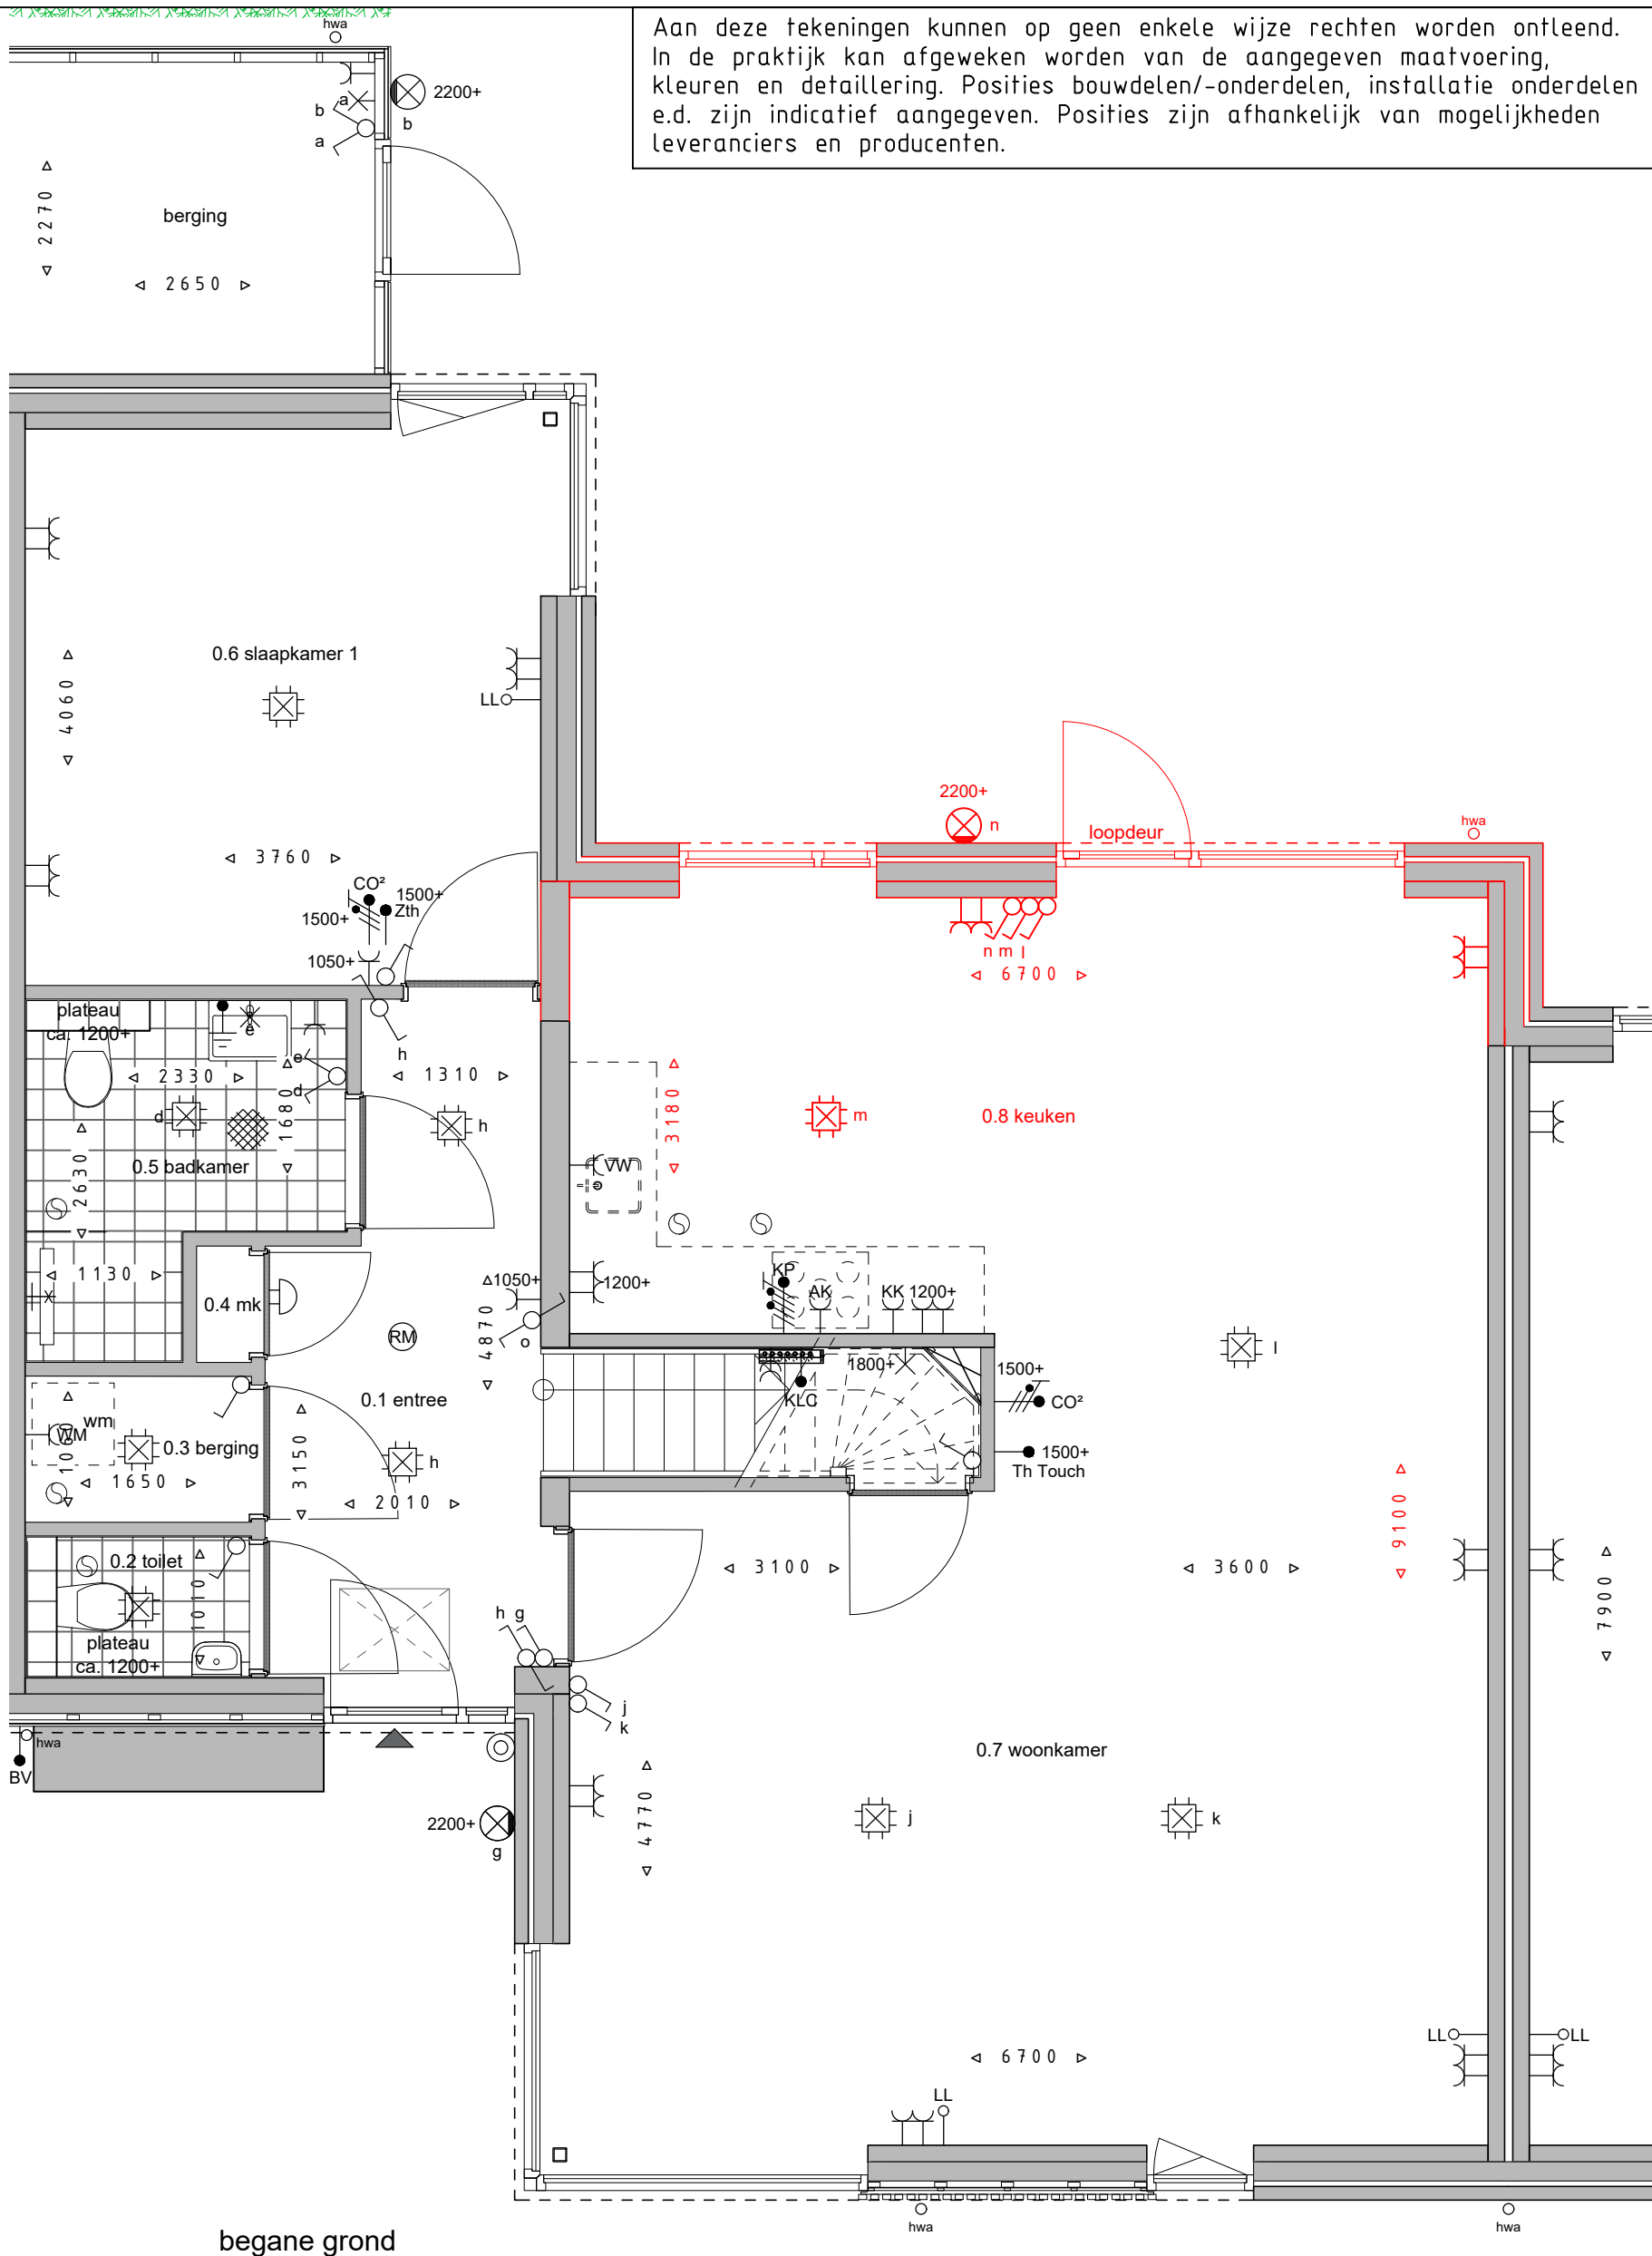

begane grond  
**1BE.002 uitbreiding keuken 1200mm**


**Optie 1BE.002**

Datum 12-10-2023  
 Formaat A3  
 Schaal 1:50 (op ware grootte afdrucken)



Pascalweg 11B  
 8071 SE Nunspeet  
 T 0341 - 252450  
 E info@klompenburgbouw.nl



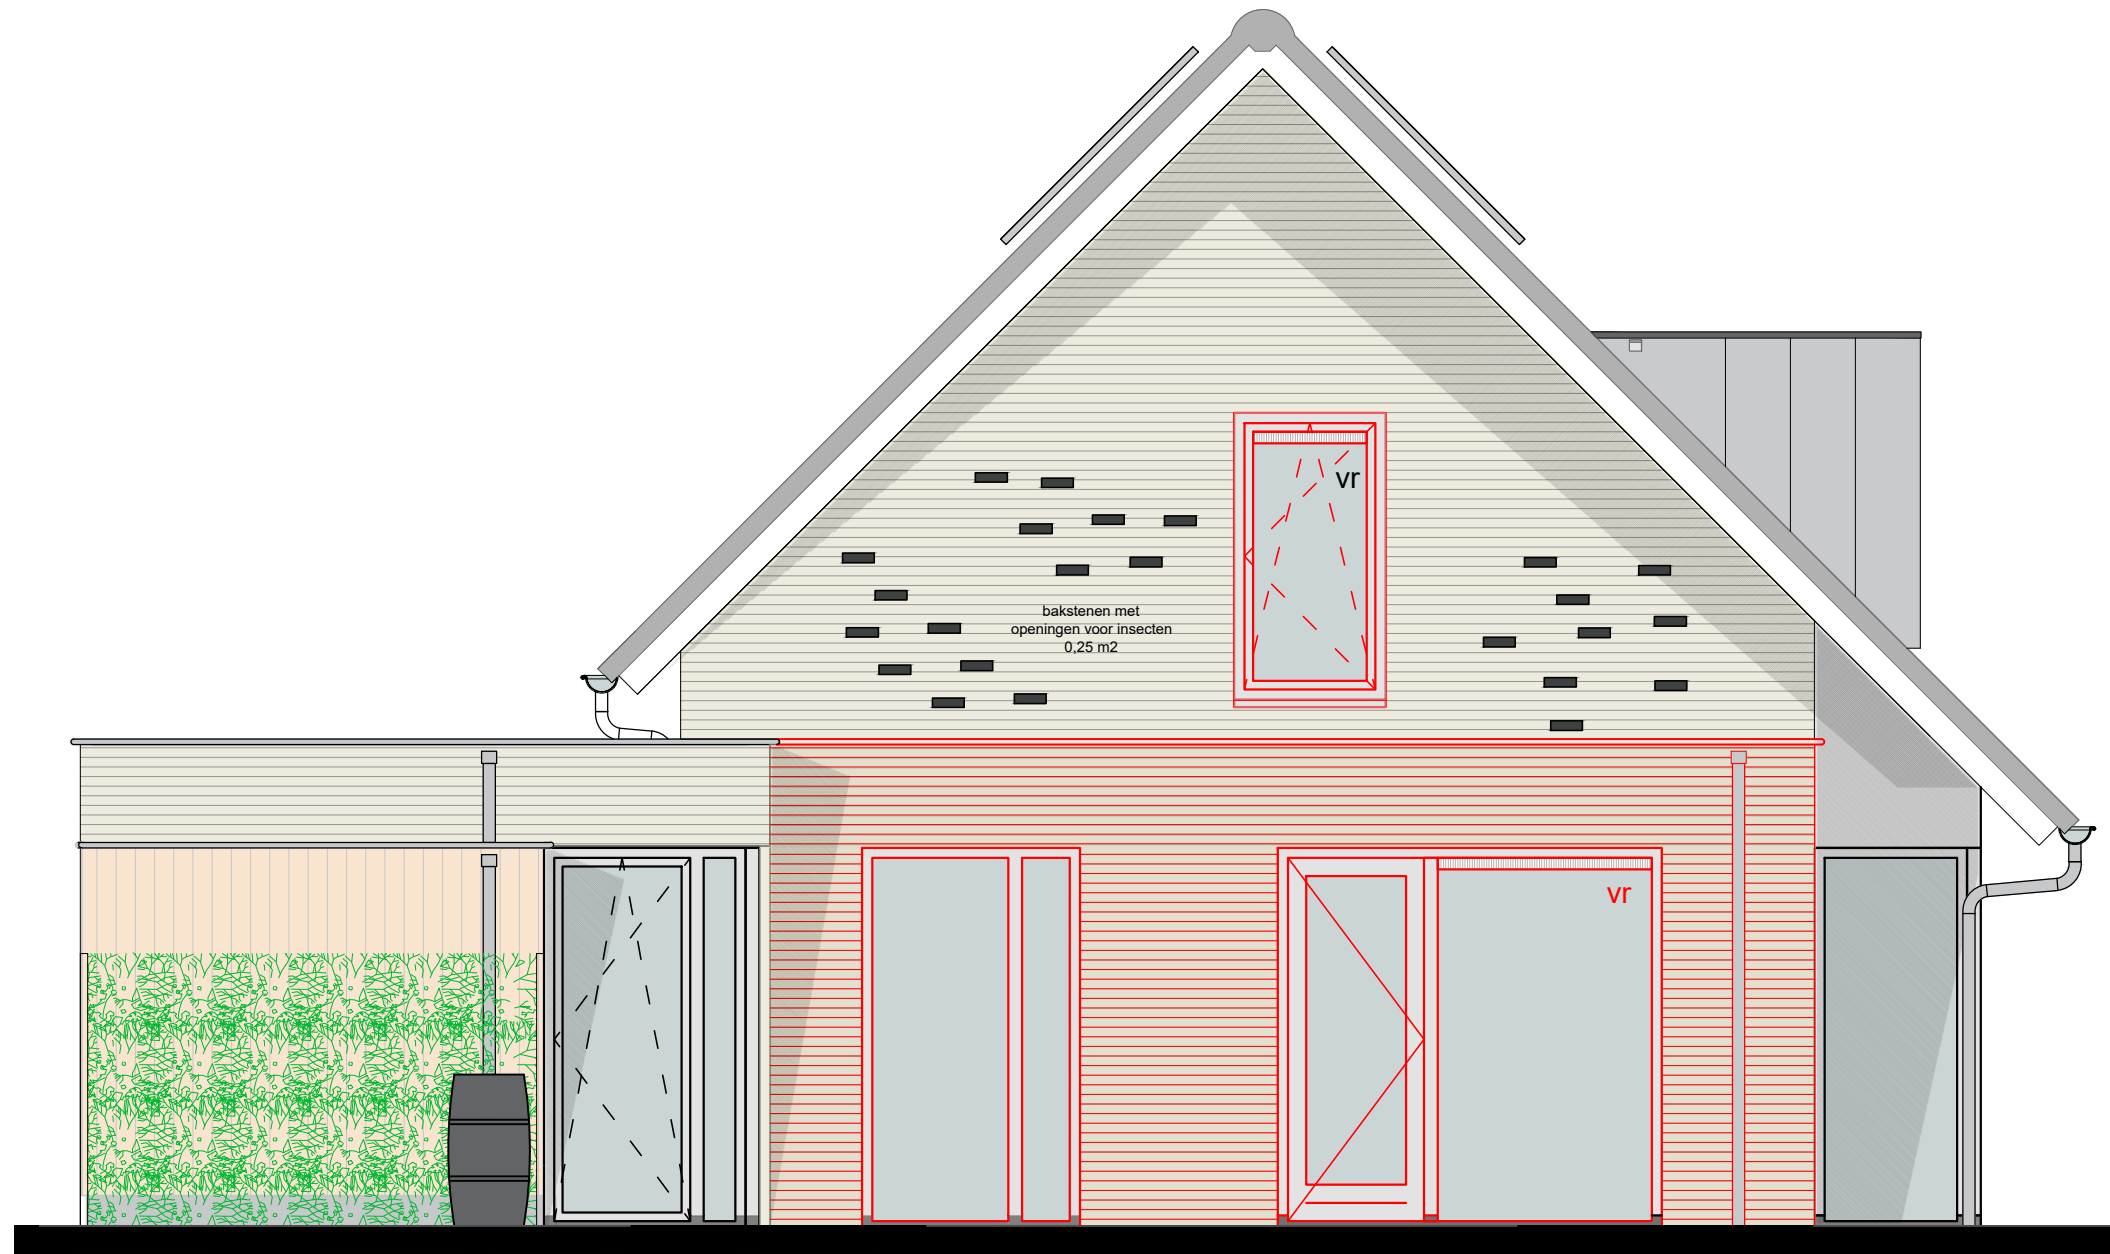

achtergevel - bnr. 101

1BE.002A uitbreiding keuken 1200mm

## Optie 1BE.002A

Datum 12-10-2023  
 Formaat A3  
 Schaal 1:50 (op ware grootte afdrucken)




Pascalweg 11B  
 8071 SE Nunspeet  
 T 0341 - 252450  
 E info@klompenburgbouw.nl



Aan deze tekeningen kunnen op geen enkele wijze rechten worden ontleend.  
 In de praktijk kan afgeweken worden van de aangegeven maatvoering, kleuren en detaillering. Posities bouwdelen/-onderdelen, installatie onderdelen e.d. zijn indicatief aangegeven. Posities zijn afhankelijk van mogelijkheden leveranciers en producenten.



Aan deze tekeningen kunnen op geen enkele wijze rechten worden ontleend. In de praktijk kan afgeweken worden van de aangegeven maatvoering, kleuren en detaillering. Posities bouwdelen/-onderdelen, installatie onderdelen e.d. zijn indicatief aangegeven. Posities zijn afhankelijk van mogelijkheden leveranciers en producenten.

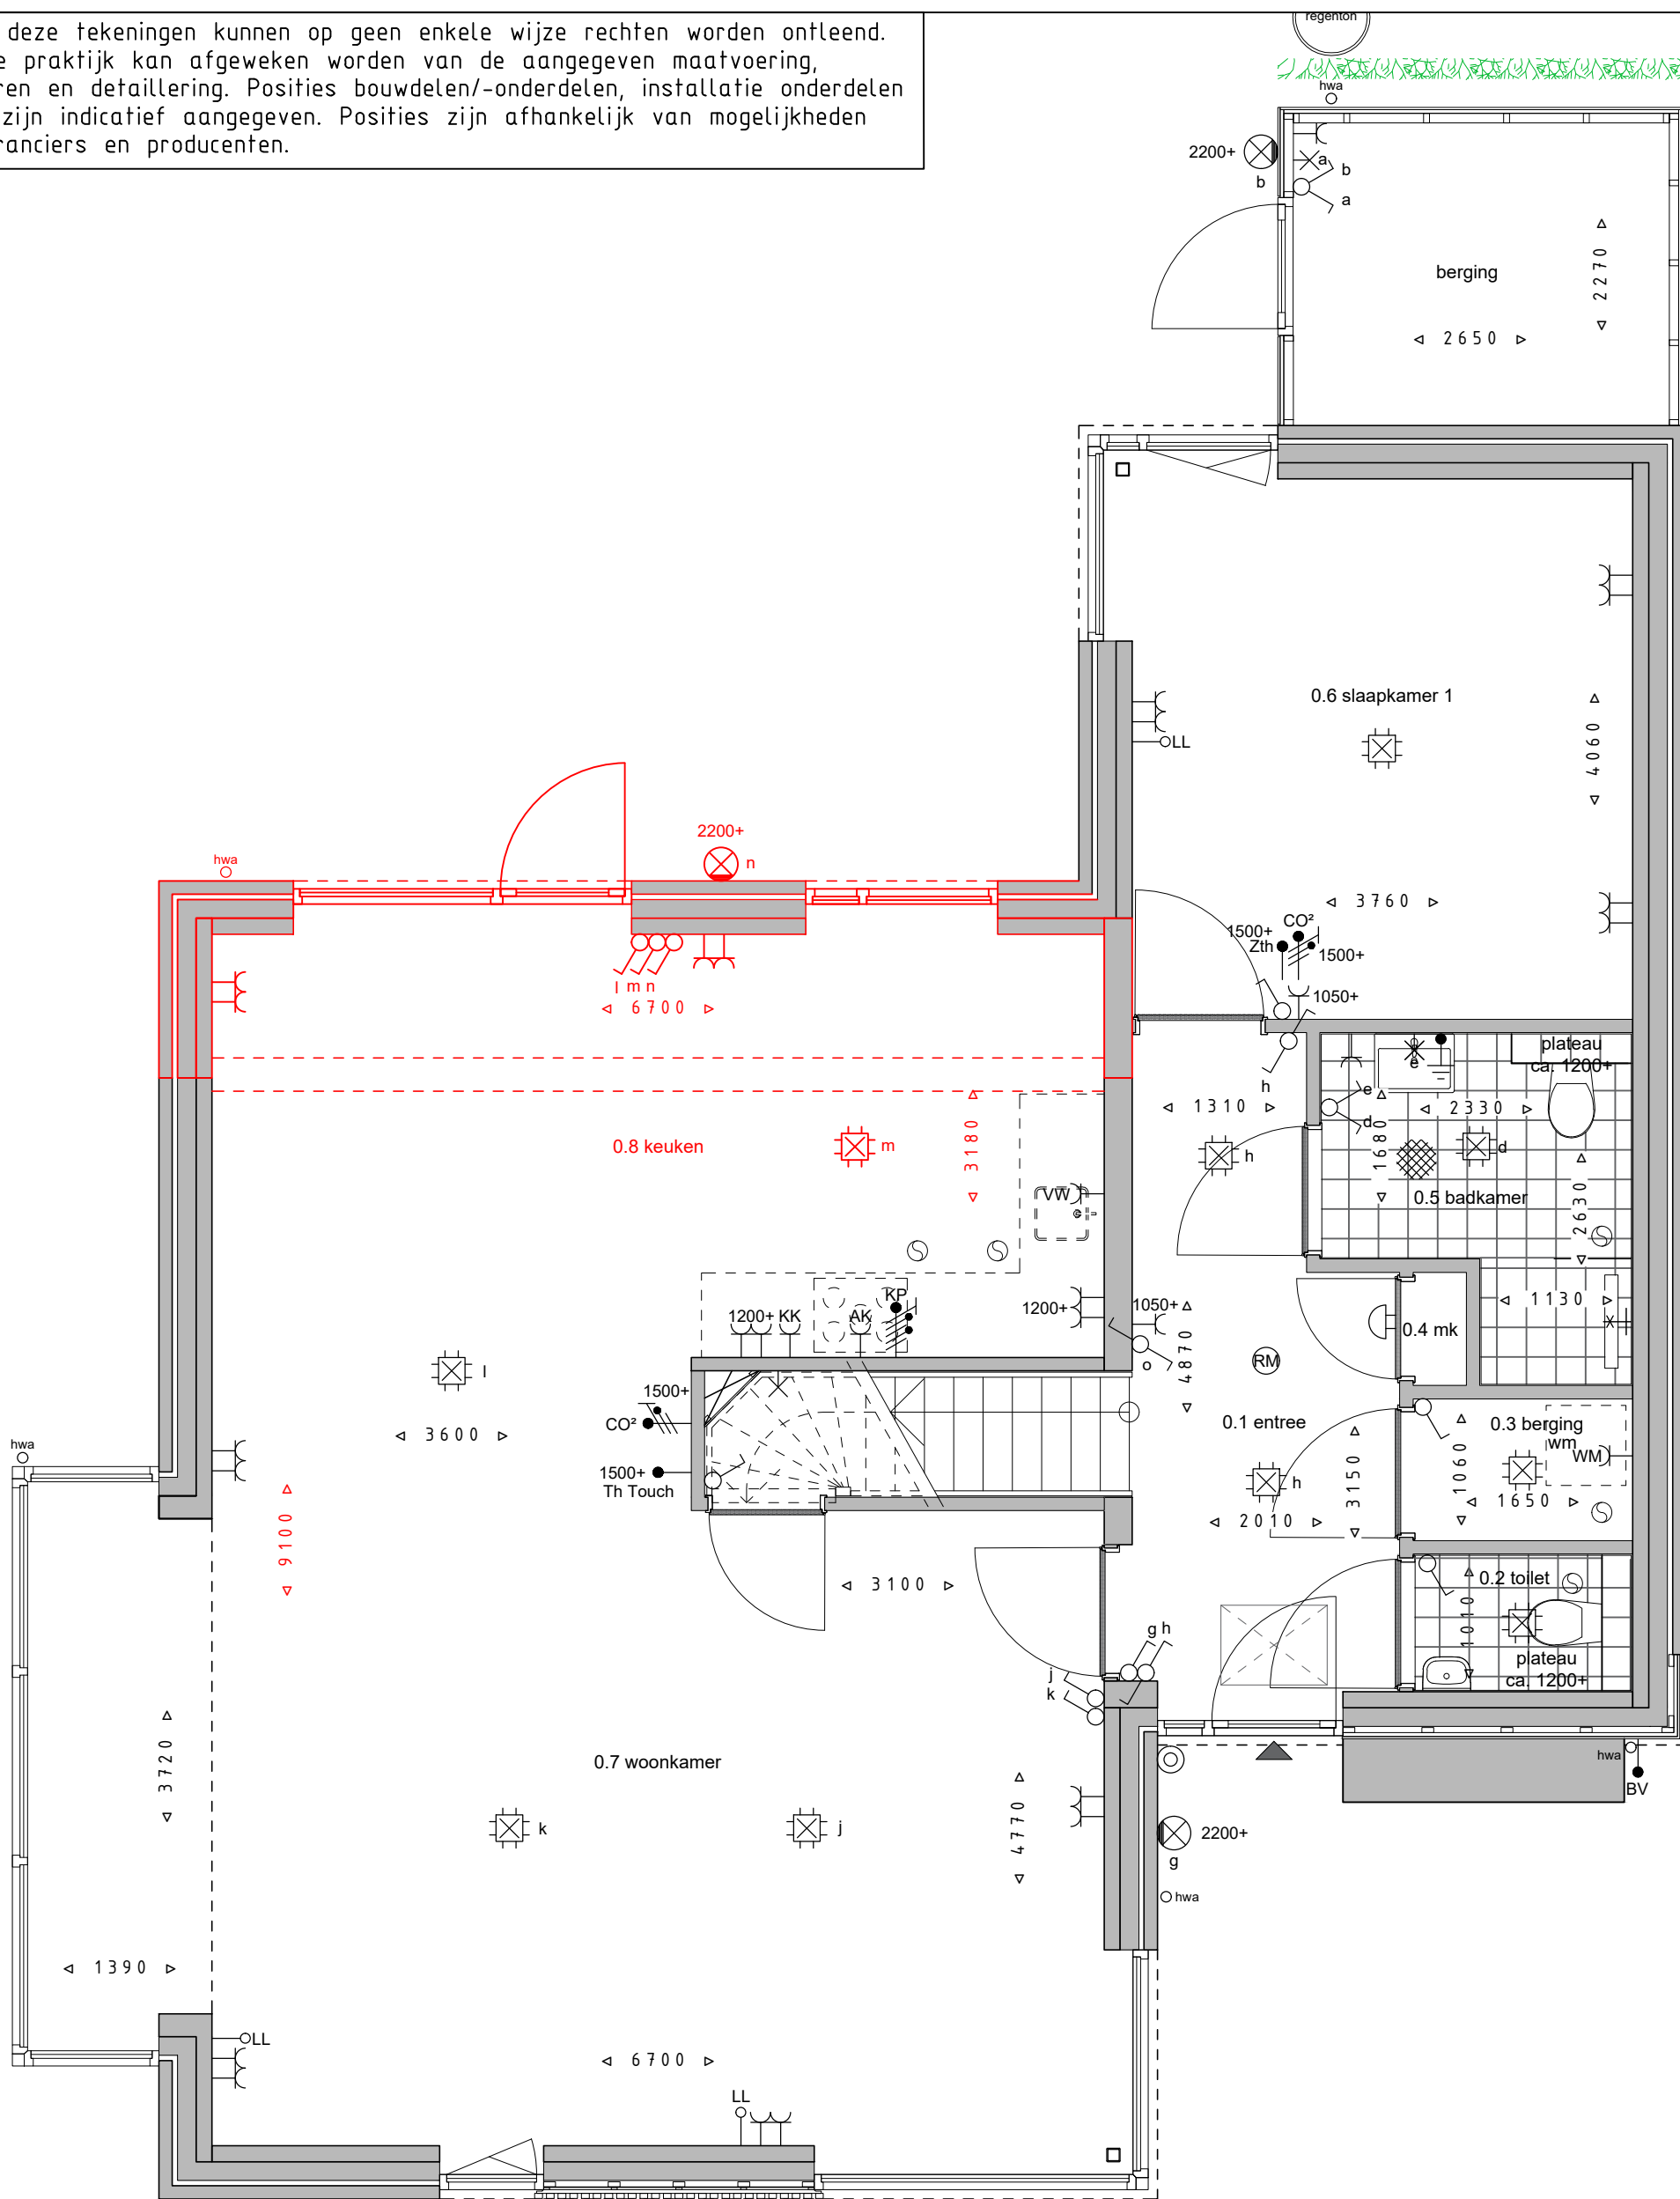

begane grond - bnr. 101

1BE.002A uitbreiding keuken 1200mm

### Optie 1BE.002A

Datum 12-10-2023

Formaat A3

Schaal 1:50 (op ware grootte afdrucken)



achtergevel

1BE.003 uitbreiding keuken 3000mm

## Optie 1BE.003

Datum 12-10-2023  
Formaat A3  
Schaal 1:50 (op ware grootte afdrukken)




Pascalweg 11B  
8071 SE Nunspeet  
T 0341 - 252450  
E info@klompenburgbouw.nl



Aan deze tekeningen kunnen op geen enkele wijze rechten worden ontleend.  
In de praktijk kan afgeweken worden van de aangegeven maatvoering, kleuren en detaillering. Posities bouwdelen/-onderdelen, installatie onderdelen e.d. zijn indicatief aangegeven. Posities zijn afhankelijk van mogelijkheden leveranciers en producenten.

Aan deze tekeningen kunnen op geen enkele wijze rechten worden ontleend. In de praktijk kan afgeweken worden van de aangegeven maatvoering, kleuren en detaillering. Posities bouwdeelen/-onderdelen, installatie onderdelen e.d. zijn indicatief aangegeven. Posities zijn afhankelijk van mogelijkheden leveranciers en producenten.

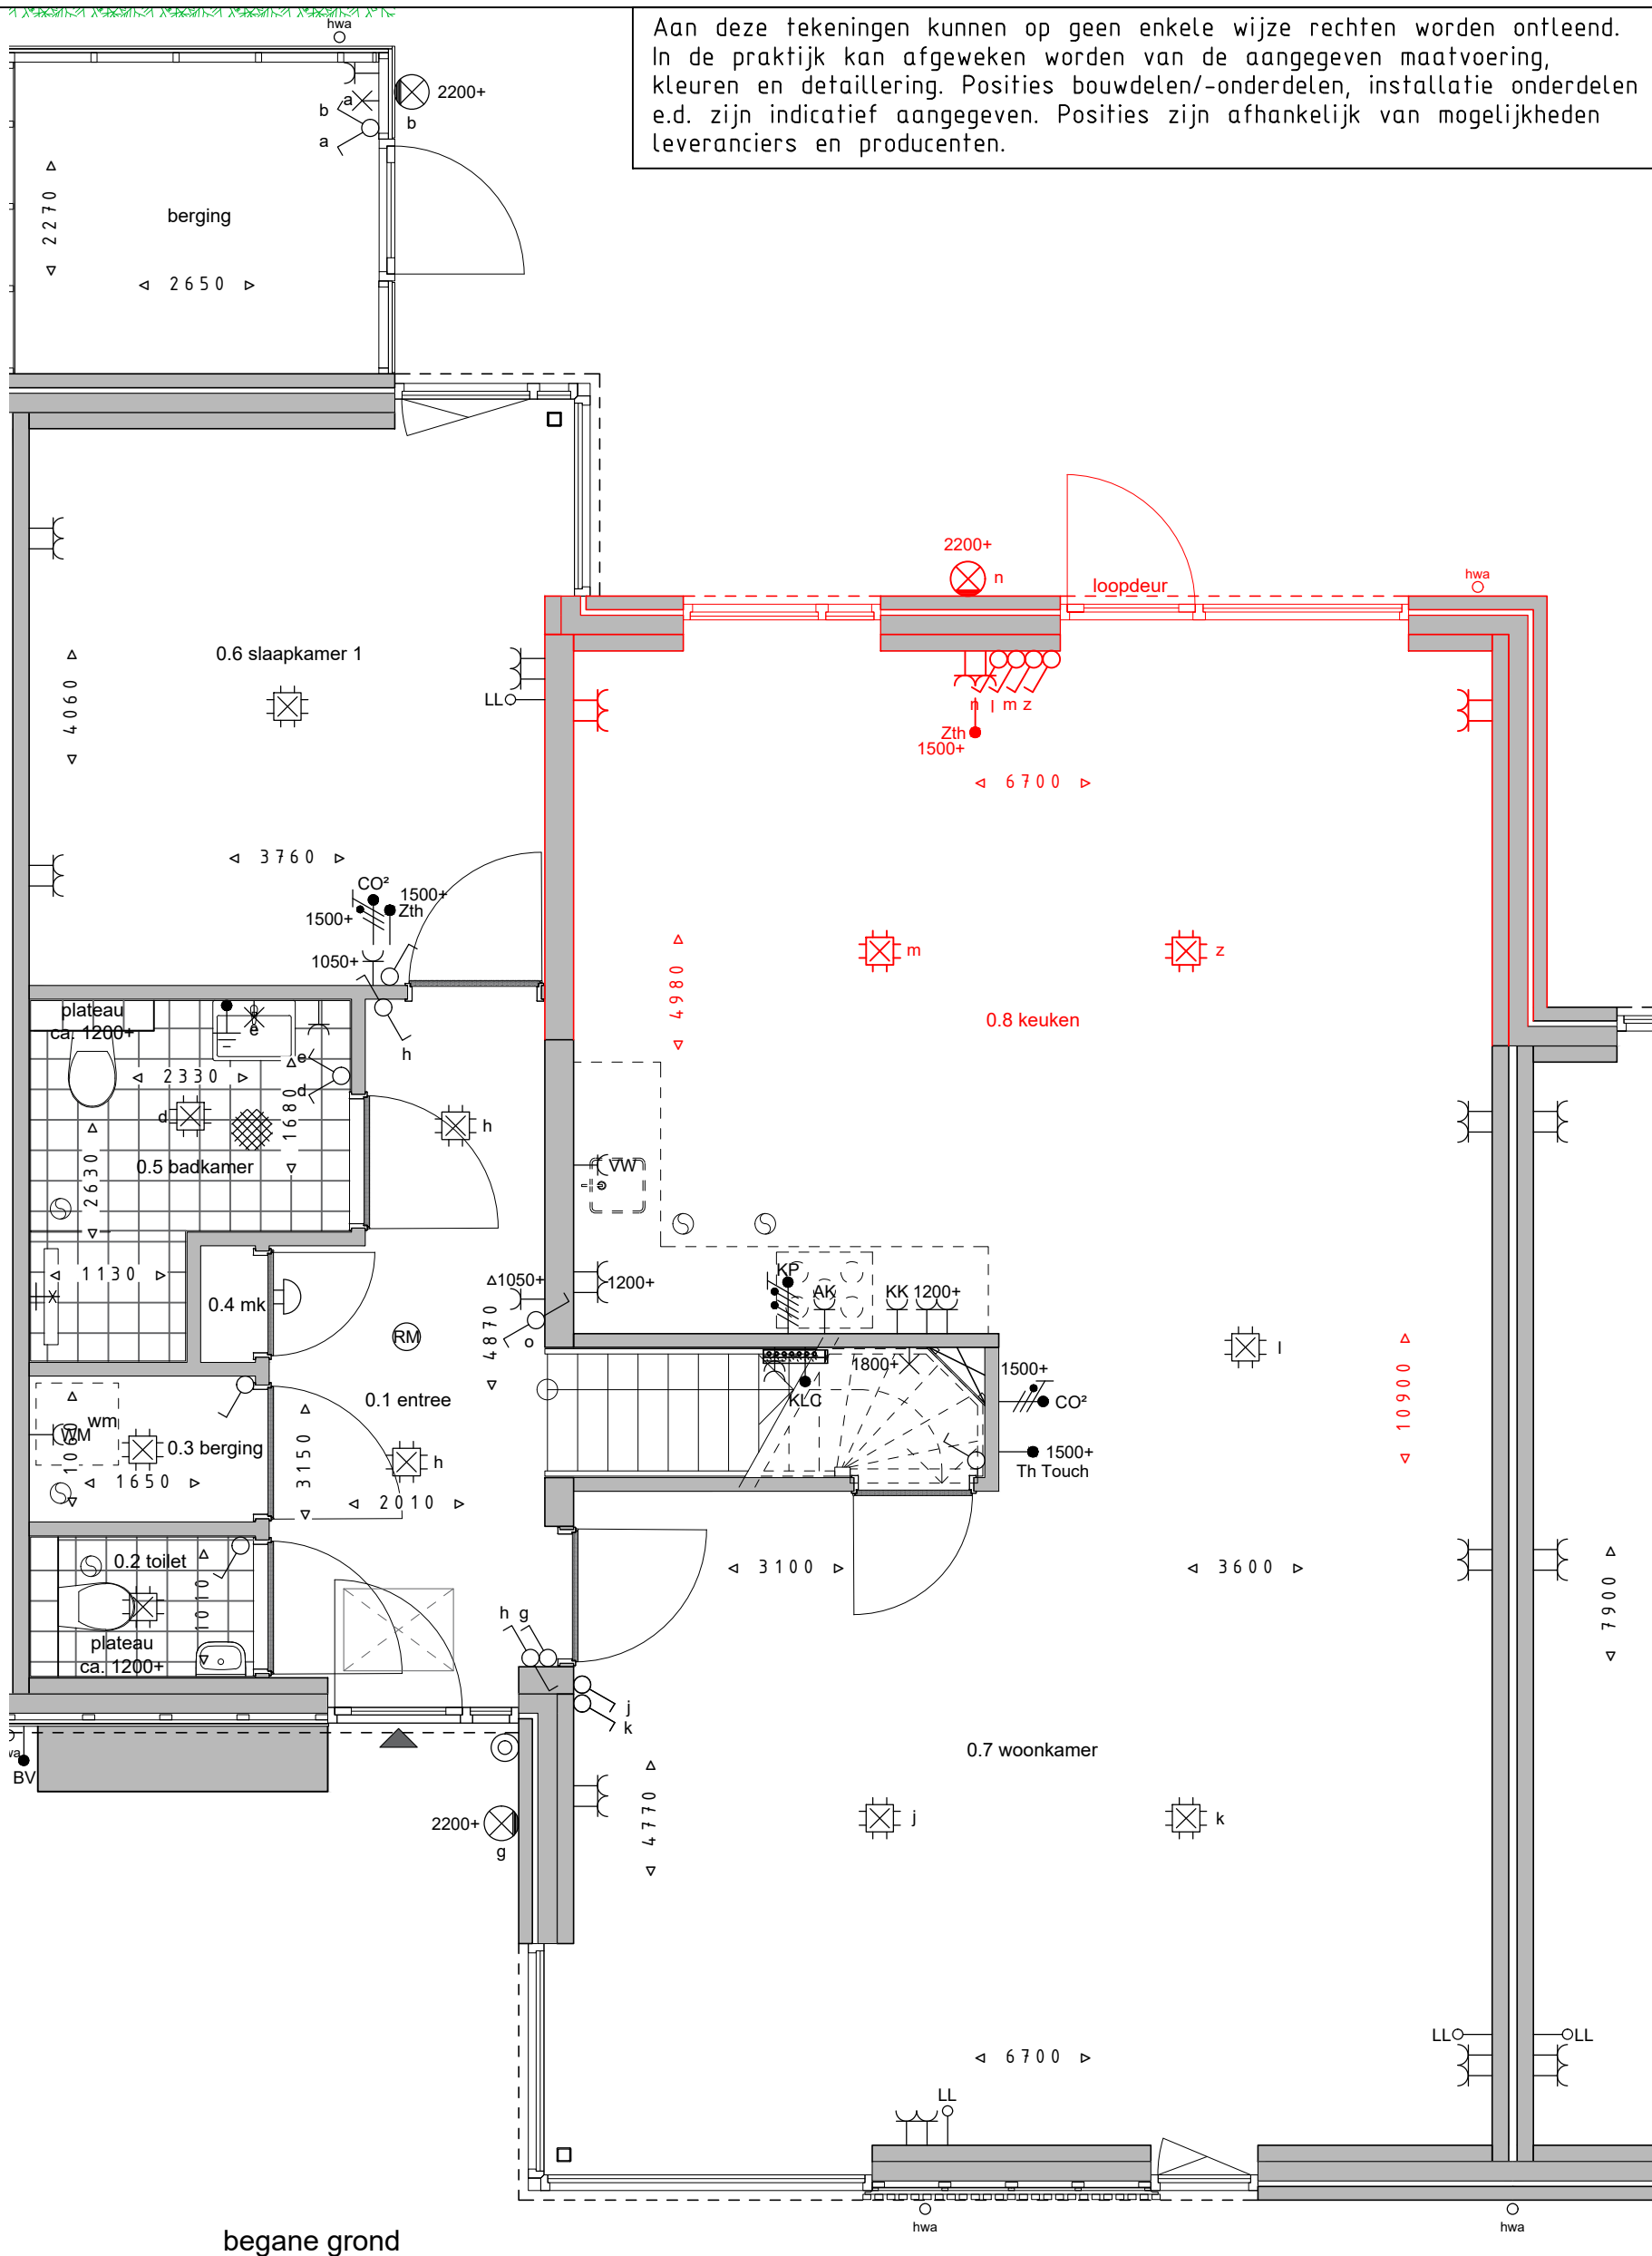

begane grond  
1BE.003 uitbreiding keuken 3000mm

Optie 1BE.003


Datum 12-10-2023  
Formaat A3  
Schaal 1:50 (op ware grootte afdrucken)



Pascalweg 11B  
8071 SE Nunspeet  
T 0341 - 252450  
E info@klompenburgbouw.nl





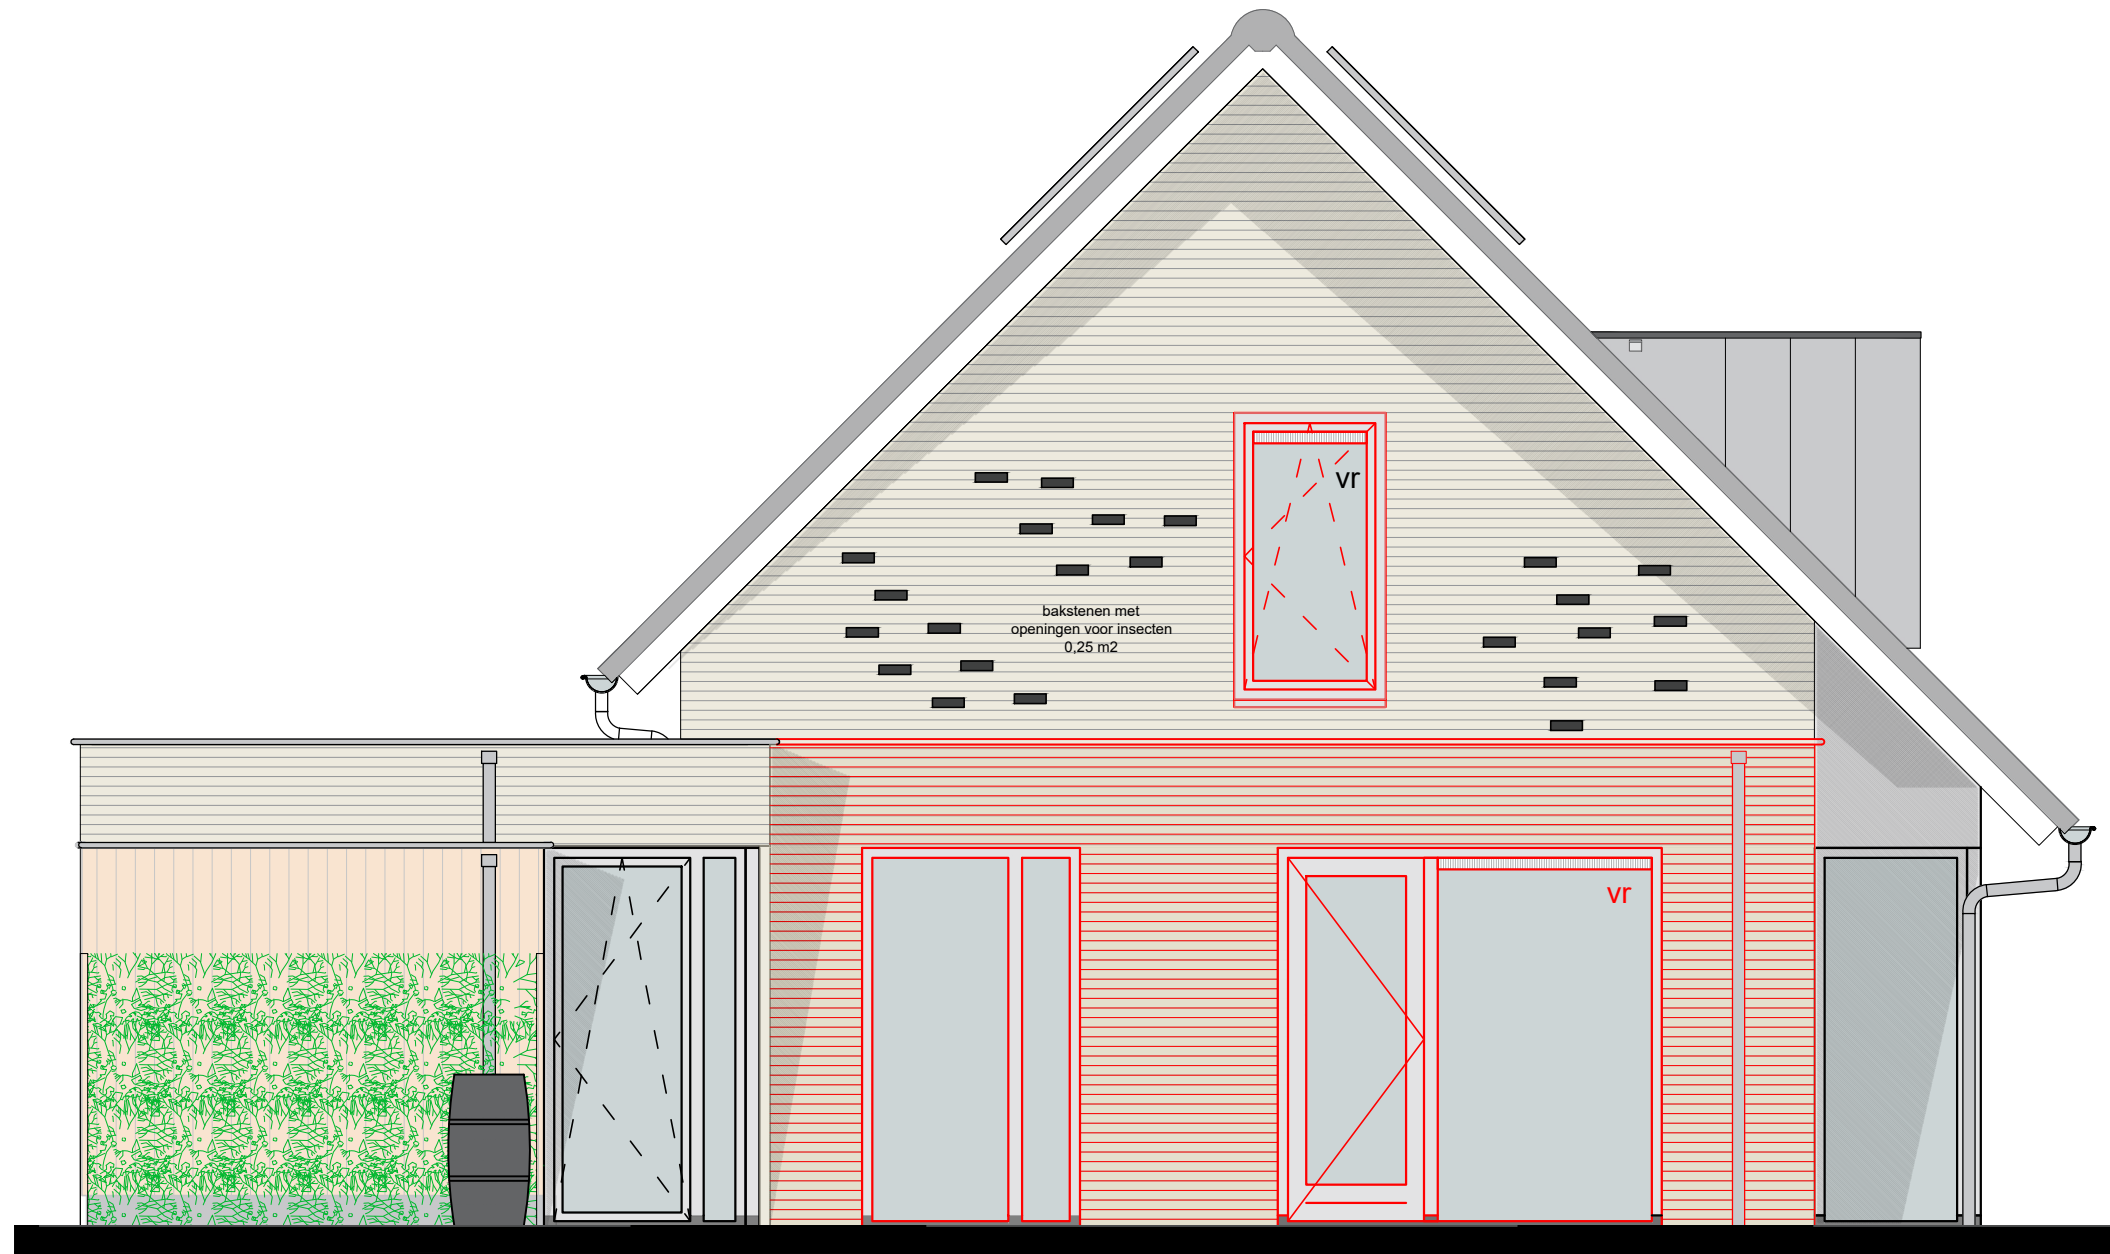

achtergevel - bnr. 101

1BE.003A uitbreiding keuken 3000mm

## Optie 1BE.003A

Datum 12-10-2023  
 Formaat A3  
 Schaal 1:50 (op ware grootte afdrucken)




Pascalweg 11B  
 8071 SE Nunspeet  
 T 0341 - 252450  
 E info@klompenburgbouw.nl



Aan deze tekeningen kunnen op geen enkele wijze rechten worden ontleend.  
 In de praktijk kan afgeweken worden van de aangegeven maatvoering, kleuren en detaillering. Posities bouwdelen/-onderdelen, installatie onderdelen e.d. zijn indicatief aangegeven. Posities zijn afhankelijk van mogelijkheden leveranciers en producenten.

Aan deze tekeningen kunnen op geen enkele wijze rechten worden ontleend. In de praktijk kan afgeweken worden van de aangegeven maatvoering, kleuren en detaillering. Posities bouwdelen/-onderdelen, installatie onderdelen e.d. zijn indicatief aangegeven. Posities zijn afhankelijk van mogelijkheden leveranciers en producenten.

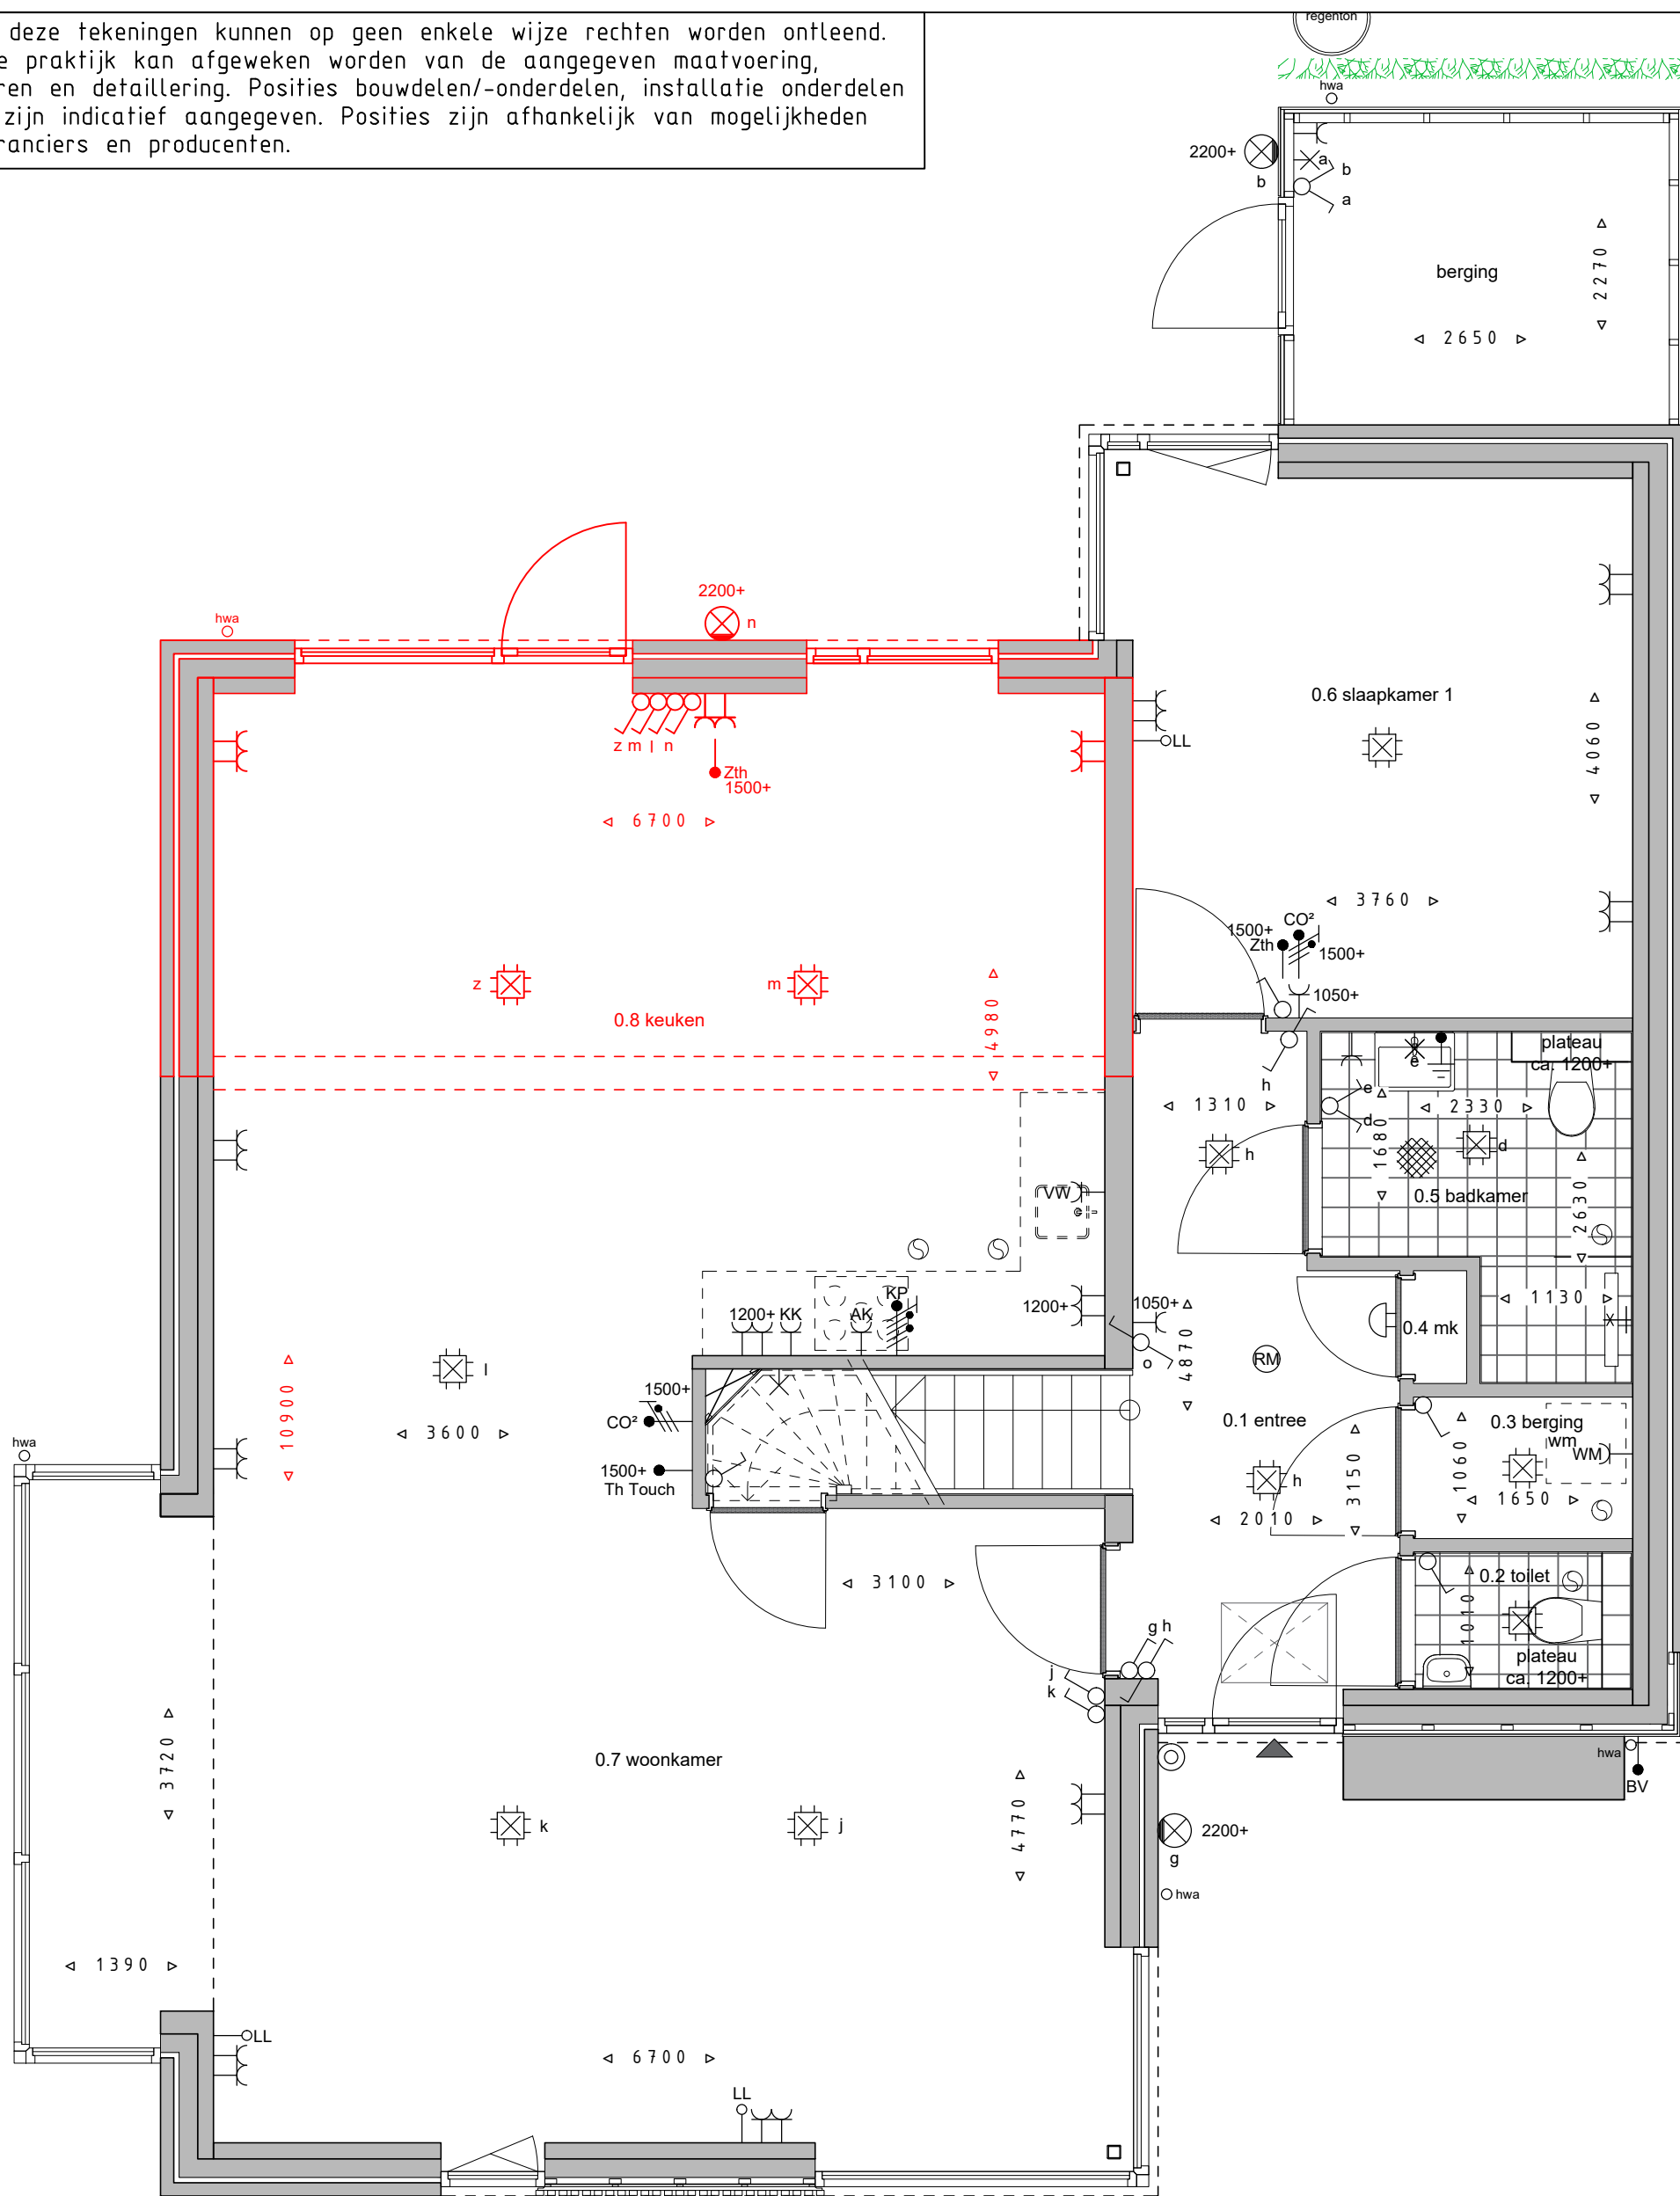

begane grond - bnr. 101

1BE.003A uitbreiding keuken 3000mm

### Optie 1BE.003A

Datum 12-10-2023

Formaat A3

Schaal 1:50 (op ware grootte afdrucken)